



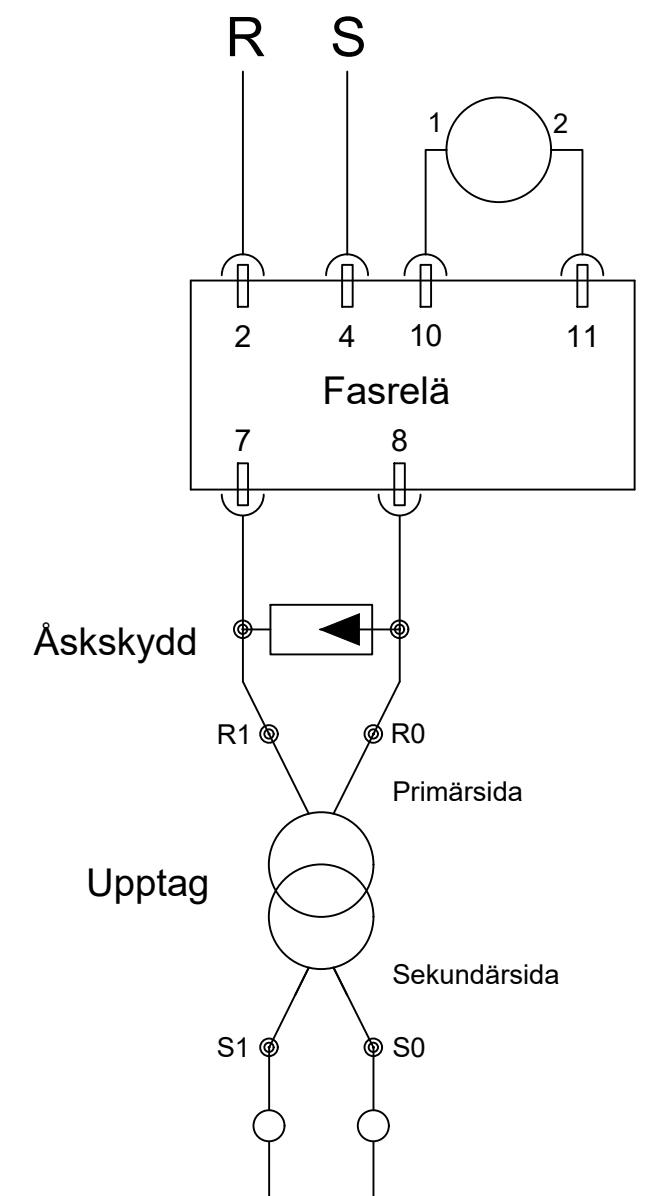

Materiallista

POS	BESKRIVNING	Tillverkare	Artikelnr
1	Matningstransformator REJ 100 08	Bombardier	
2	Upptagstransformator REJ 150 05	Bombardier	
3	Fasrelä (Elektronikenhet)	Bombardier	5269805
4	Säkerhetsrelä JRF 513xx (12V)	Bombardier	
5	Justerbart Motstånd 0-2Ω		
6	Plint 10 mm ²		
7	Överspänningsskydd - Baselement	Phoenix Contact	2839282
7	Överspänningsskydd - Insticksmodul	Phoenix Contact	2921365
8	Kortslutningsförbindning RK120mm ²		
9	Tilledare matning/upptag TRV RQQ 2x10mm ²		
I	Z-förbindning i Isolerad räl TRV RQQ 10mm ²		
S	Z-förbindning i Sammanh. räl. TRV RQQ 2x10mm ²		

Del av säkerhetsanordningen/banstandard - Styrande ritning

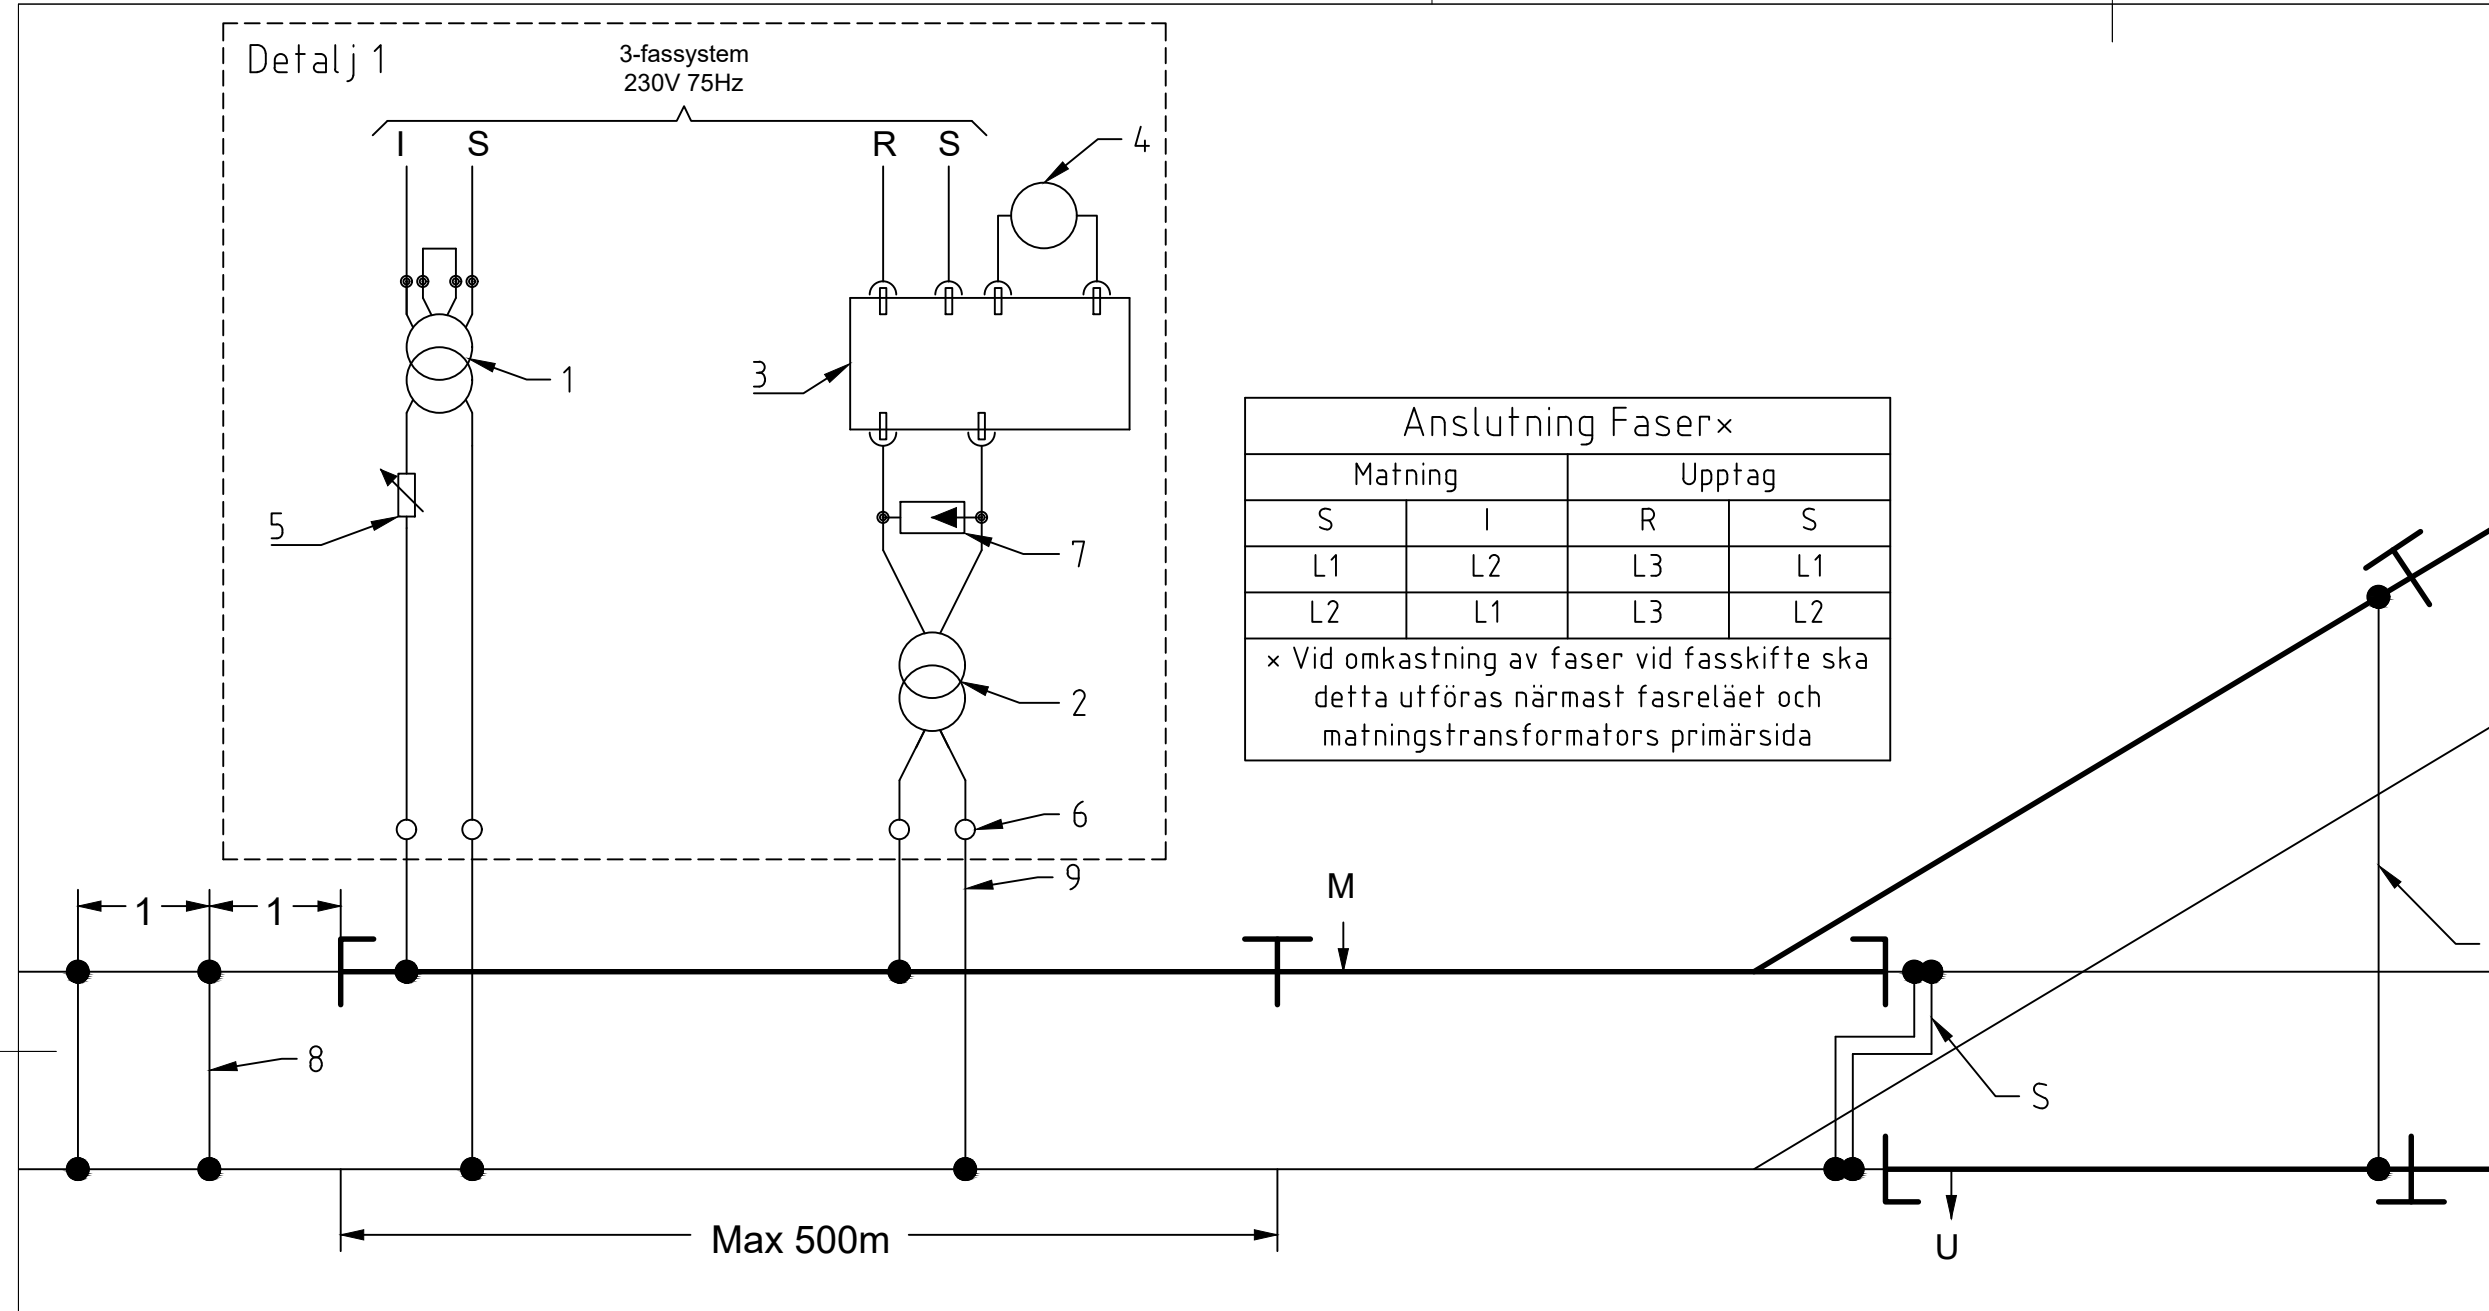

Göteborgs
Stad

STANDARDRITNING

Spårledning Bombardier 75Hz
JZE 421

iltighetstid:
ills vidare

Beslutad av Trafikdirektör	Konstruktionsansvarig:
Kristina Lindfors	Håkan Karlén

ör	Konstruktionsansvarig:
s	Håkan Karlén

FORMAT	A3F
--------	-----

	SKALA
--	-------

RITNINGSNUMMER	21234
----------------	-------

REV
A