



För mått på spårledning, se banstandard K3.1

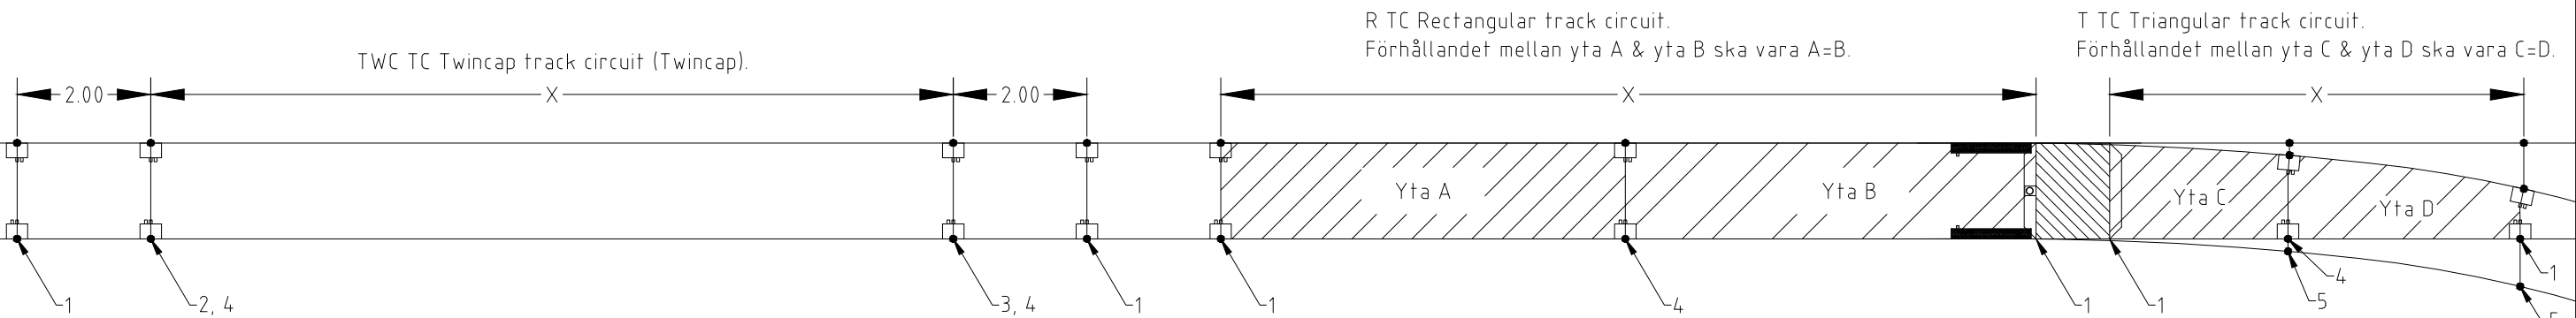


TWC TC

R TC & T TC


R TC, T TC & TWC TC

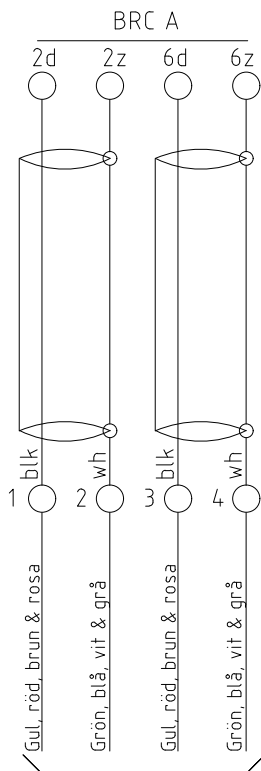

Till spår

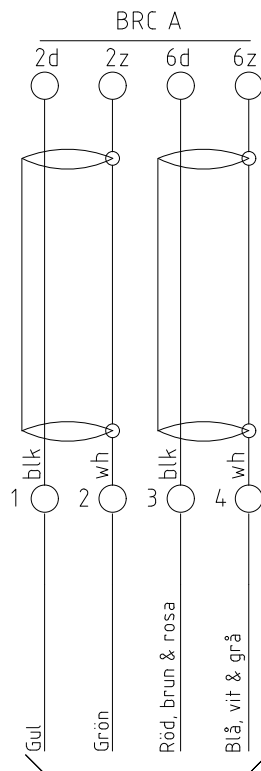

Till spår

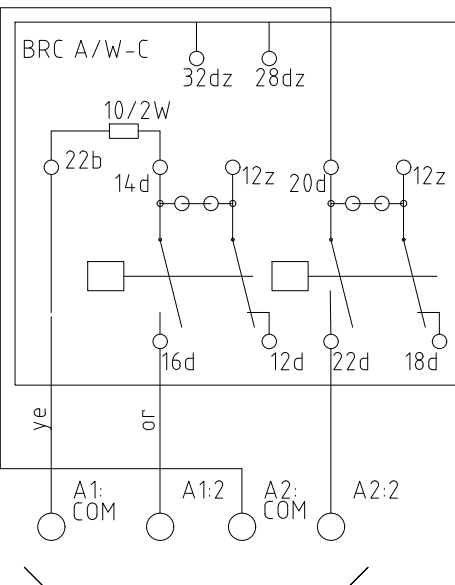

Styrning - relärum

Kopplingsinformation

Materiallista

Nr	Beskrivning
1	Kortslutningskabel 2xRK50
2	Upptag
3	Matning
4	Skyddslåda med f-box. För koppling i f-box, se standardritning 21226
5	Koppling mellan skyddslåda och ytterräl sker på samma sätt som kortslutningar
	Kopplingar utföres i skyddslåda typ 2, se Standardritning 21033
	Kortslutningsförbindning till jordlåda utföres med pinnlödning
	Tilledarekabel för spårledningar ska vara av typen Li2YCYv (TP) 4x2x0,5

Del av säkerhetsanordningen/banstandard - Styrande ritning



Göteborgs Stad

STANDARDRITNING
Spårledning Elektroline
BRC

Beslutad av Trafikdirektör

Konstruktionsansvarig:

FORMAT

SKALA

RITNINGSNUMMER

Giltighetstid:
Tills vidare

Kristina Lindfors

Håkan Karlén

A3

21237

B