
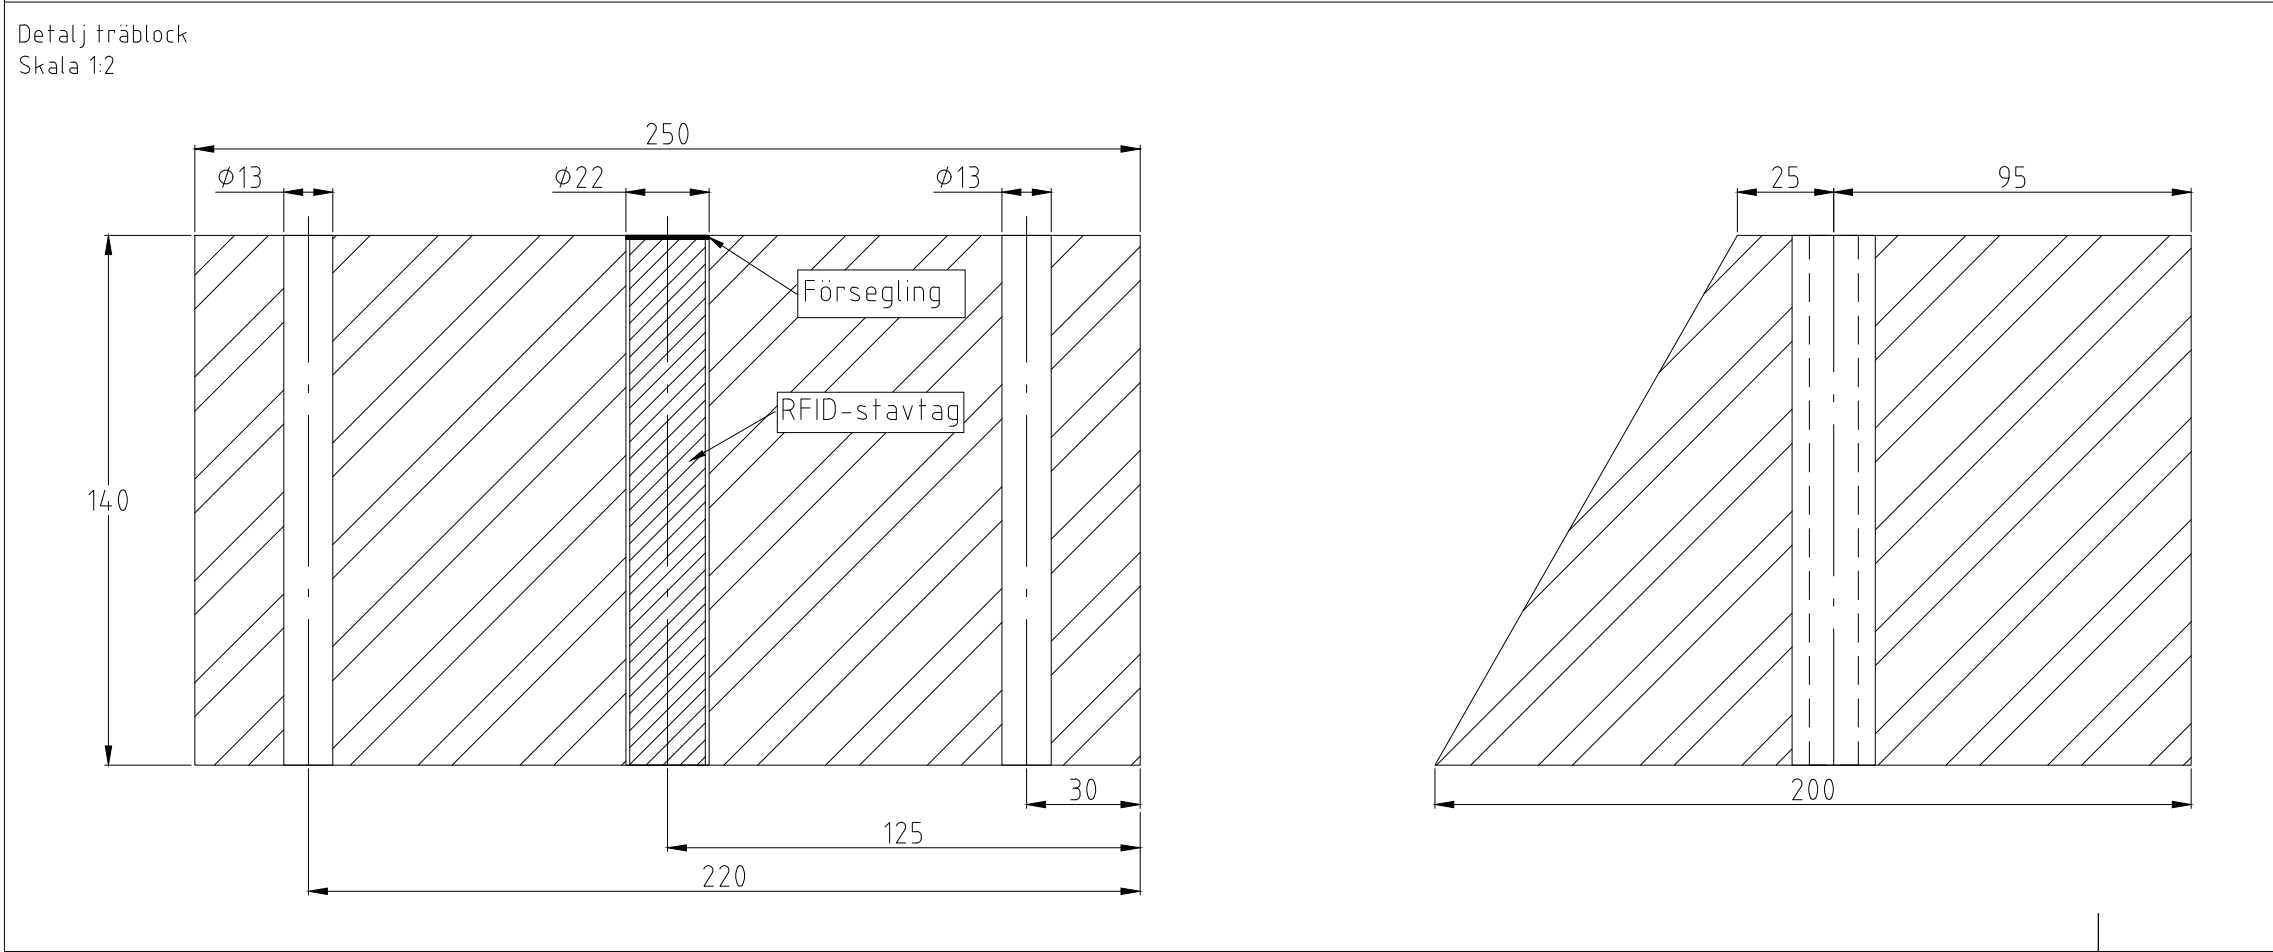
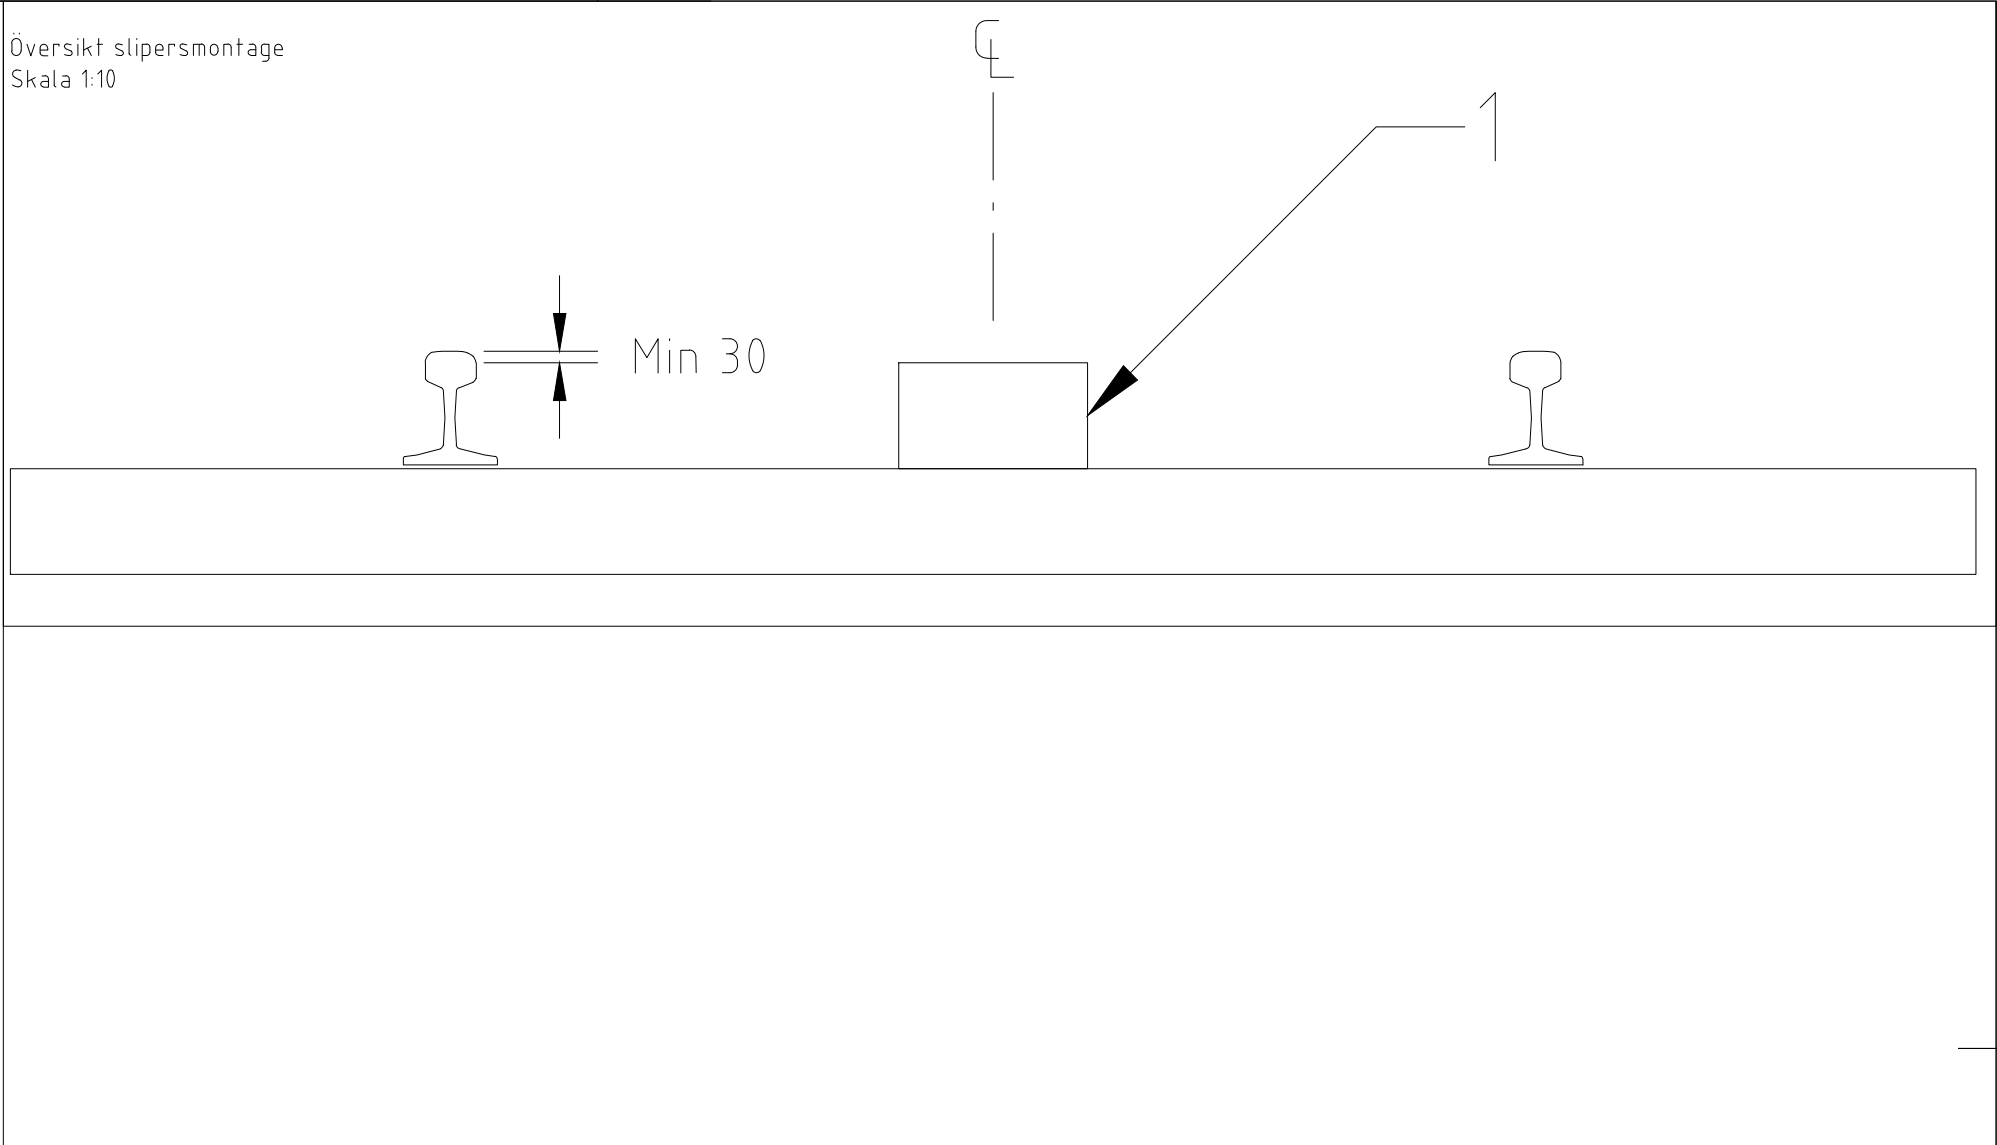


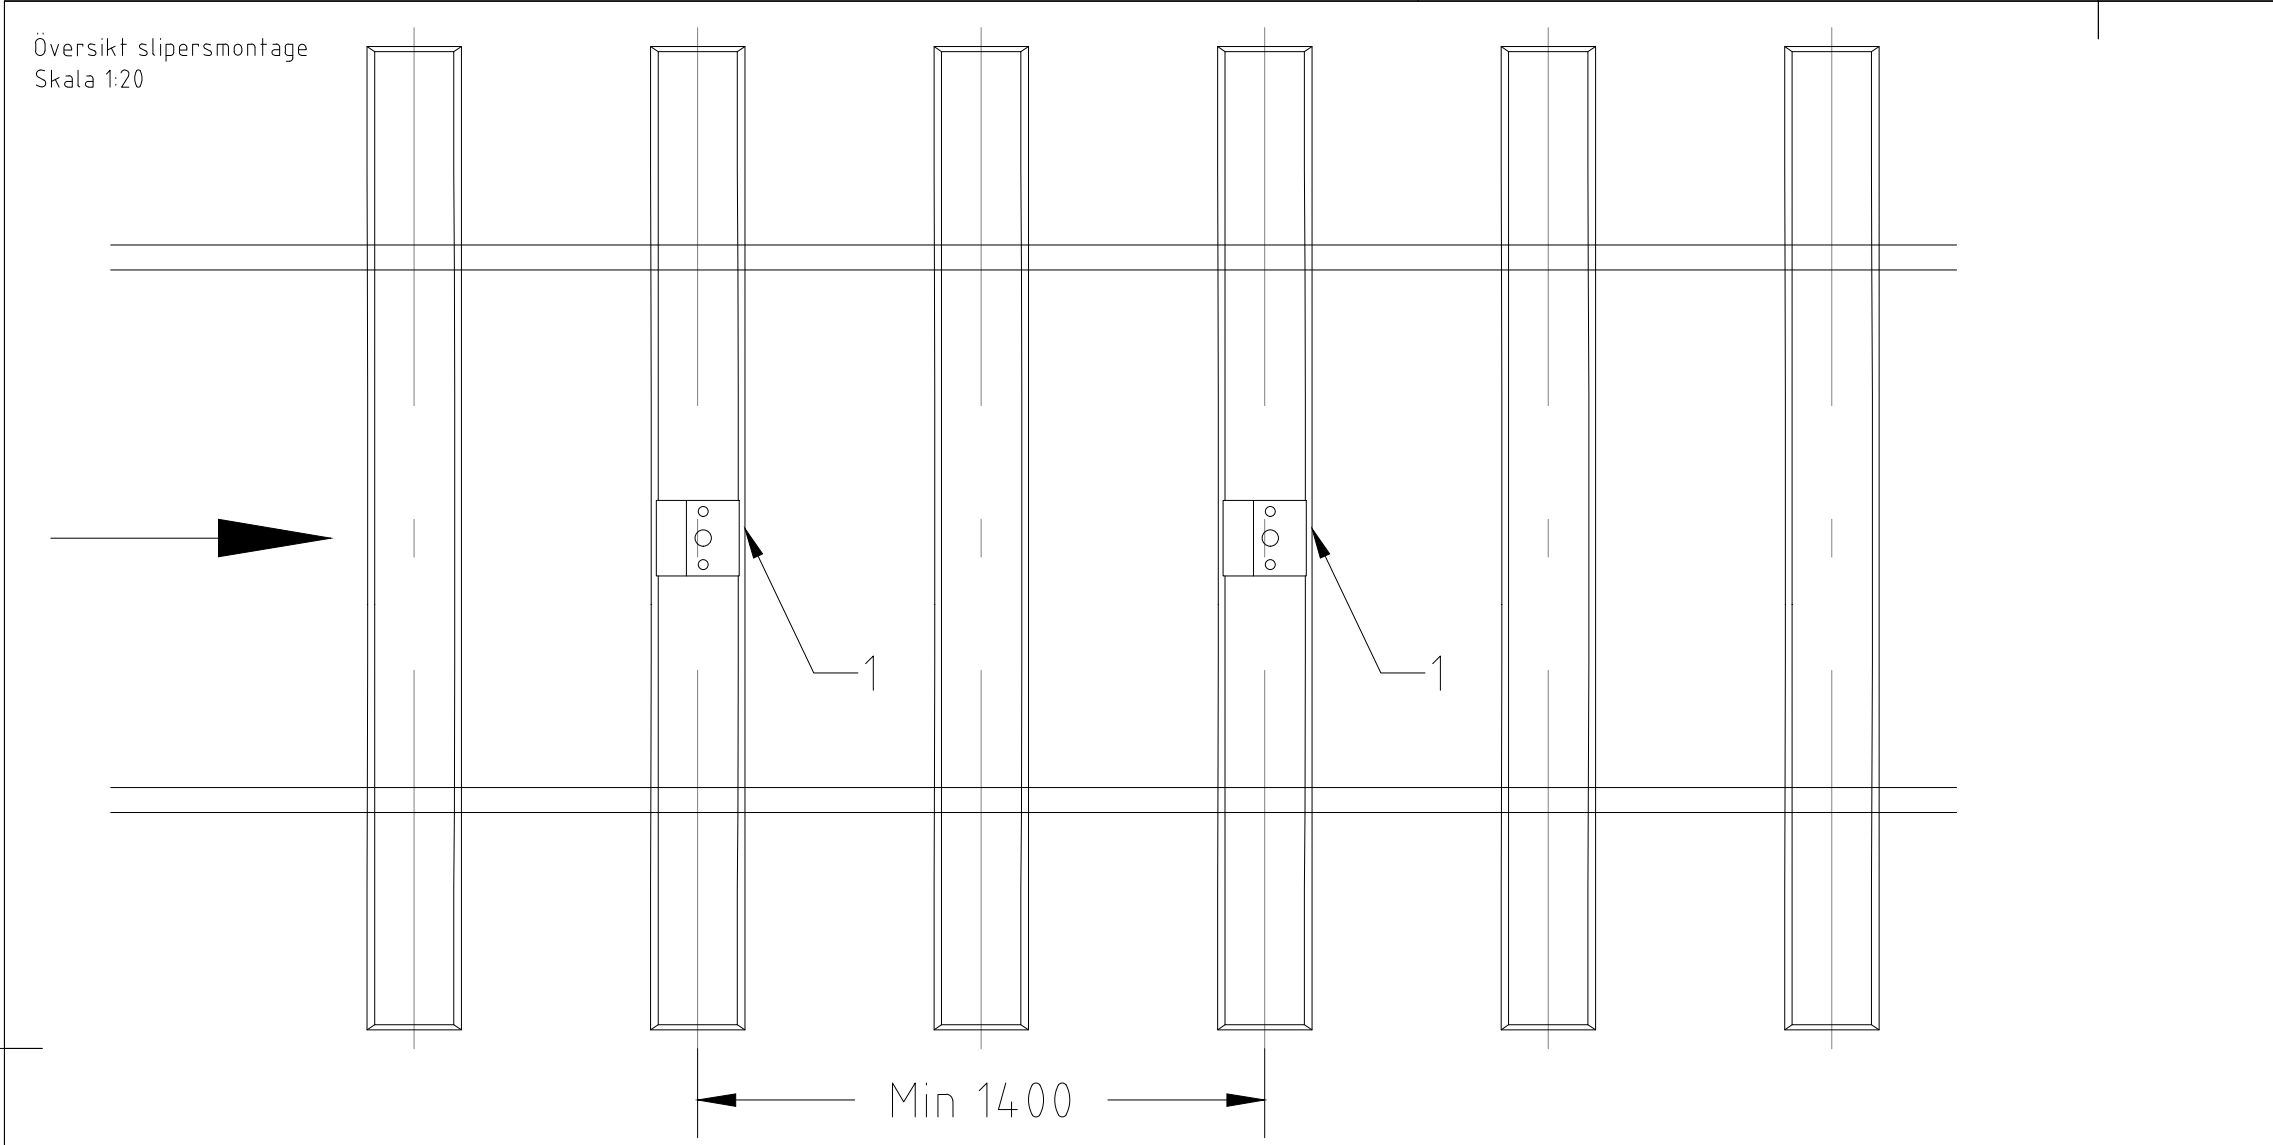

Detalj skruv
Skala 1:2

Materiallista					
Nr	Beskrivning				
1	Tryckimpregnerat träblock för montering av RFID-detektor. Hål förseglas efter montage av detektor				
2a	Vid montering mot betongsliper: Fransk träskruv inkl plugg (strl. 16) och 4-knt bricka (13.5x40x4)				
2b	Vid montering mot träsliper: Fransk träskruv inkl 4-knt bricka (13.5x40x4)				
Del av säkerhetsanordningen/banstandard - Styrande ritning					
 Göteborgs Stad		STANDARDRITNING Placering RFID-taggar Montering slipersspår			
Beslutad av Trafikdirektör Kristina Lindfors		Konstruktionsansvarig: Håkan Karlén	FORMAT A3F	SKALA	RITNINGSNUMMER 21249
					Giltighetstid: Tills vidare REV