


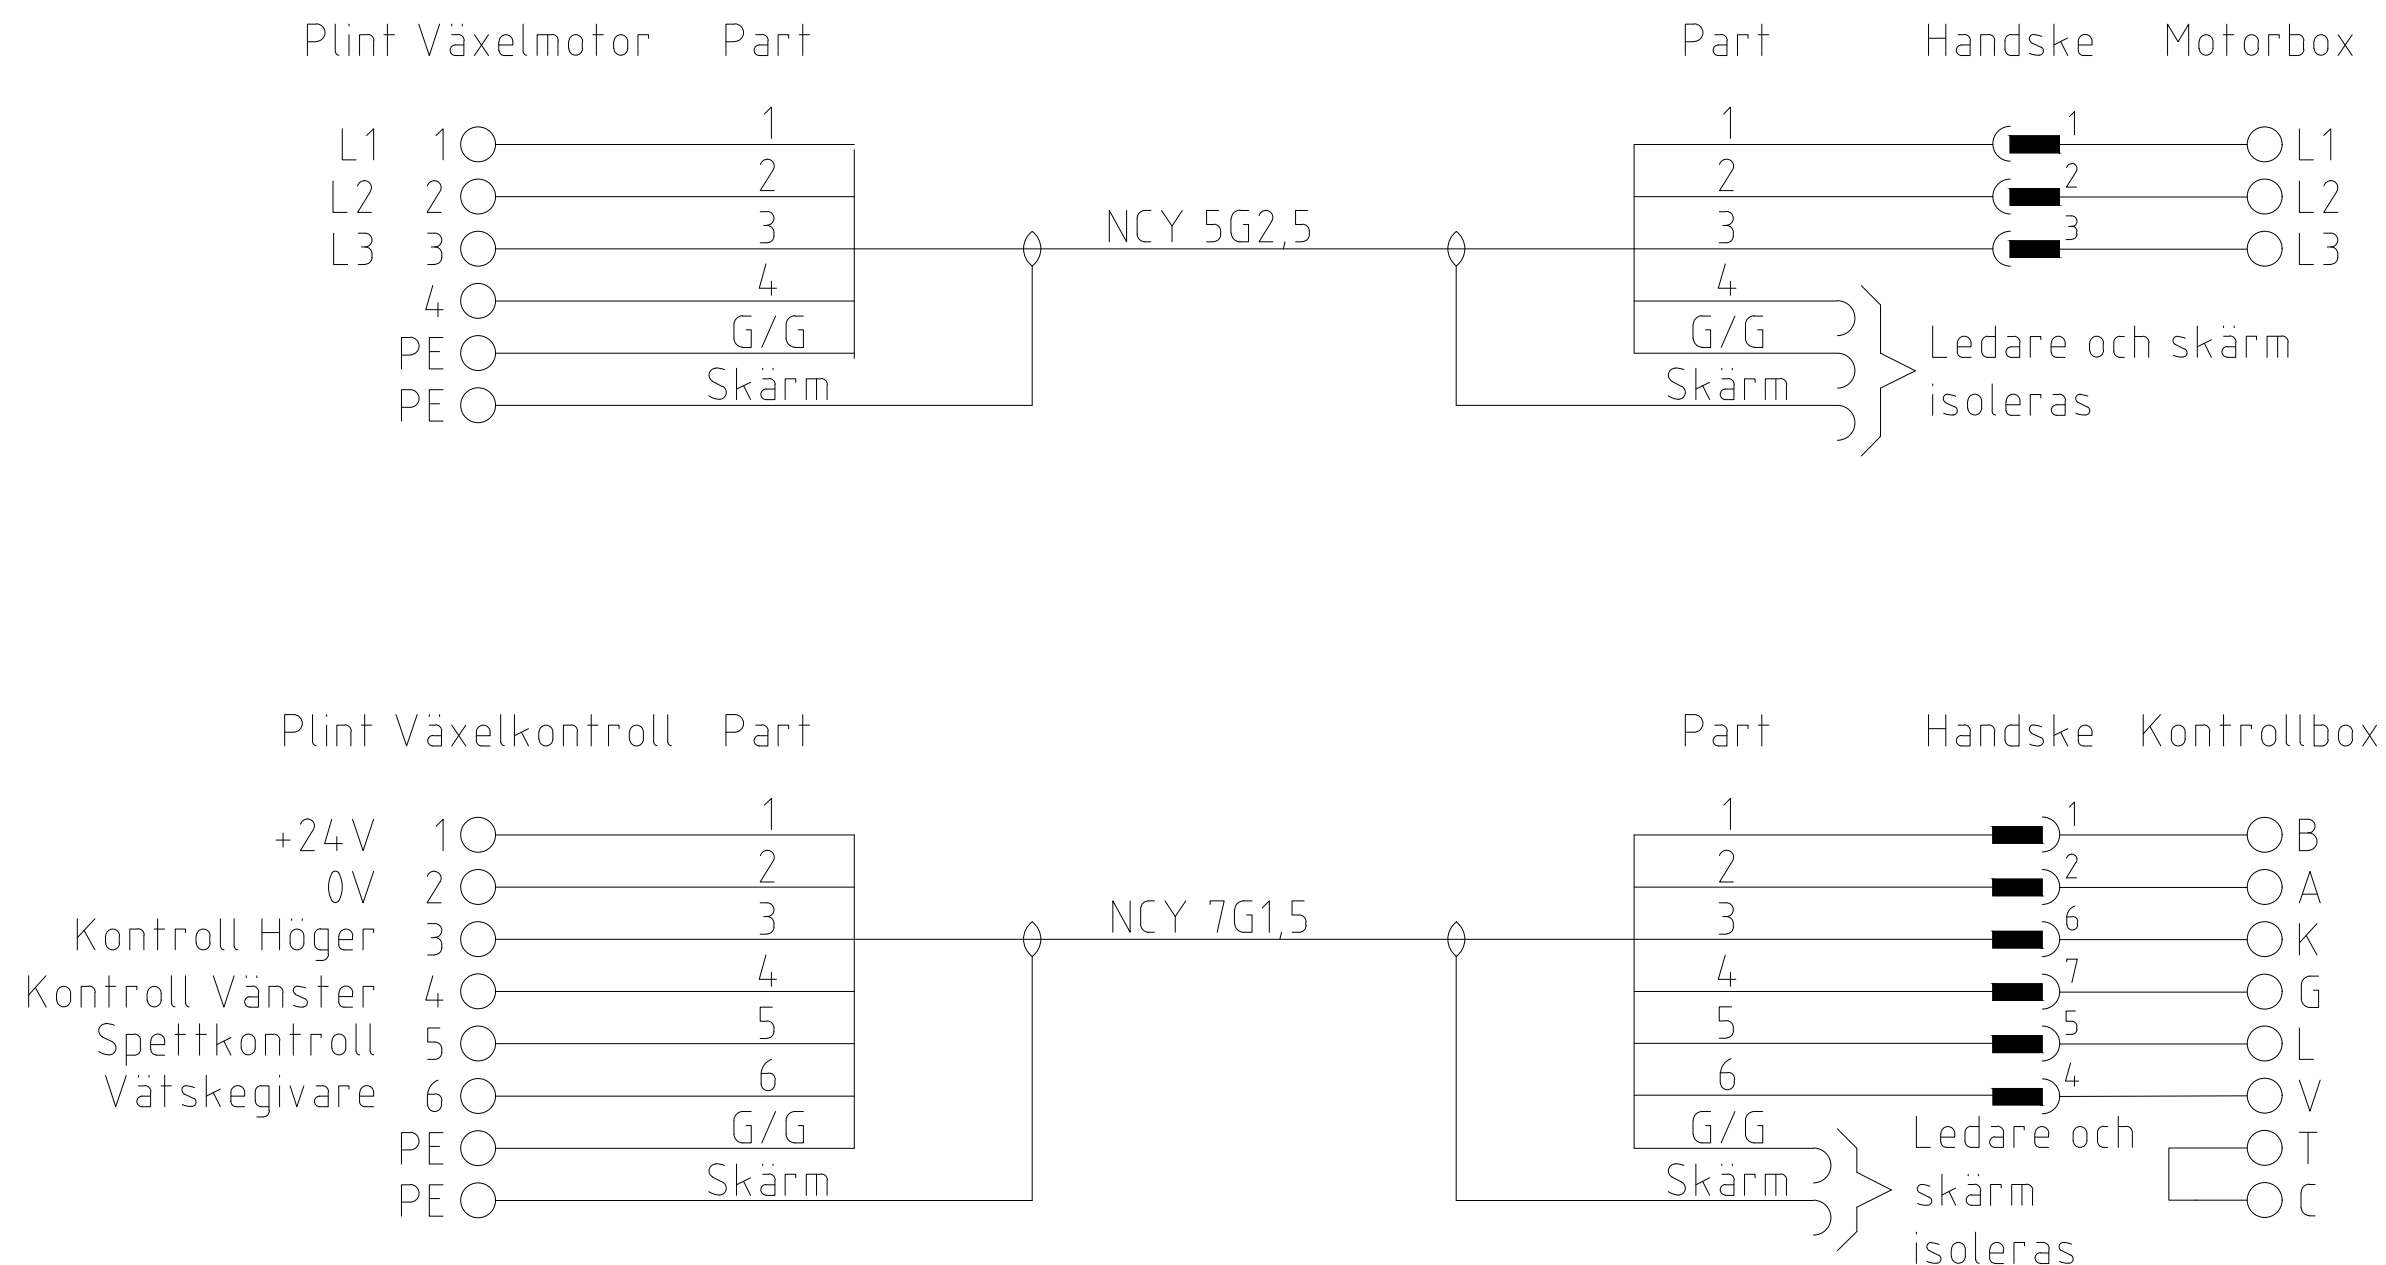

I Kontrollboxen skall följande jumprar på dip-switchar vara i läge till:  
1, 2, 3, 12, 13, 15  
Övriga i läge från.  
Gäller EDV-nr. 360 74 475

| Del av säkerhetsanordningen/banstandard - Styrande ritning                                                  |                        |                                                 |       |                |                                |
|---|------------------------|-------------------------------------------------|-------|----------------|--------------------------------|
|  <b>Göteborgs Stad</b> |                        | STANDARDRITNING                                 |       |                |                                |
|   |                        | Inkoppling växelaggregat<br>Typ HWE61.1 AVV-ZVV |       |                |                                |
| Beslutad av Trafikdirektör                                                                                  | Konstruktionsansvarig: | FORMAT                                          | SKALA | RITNINGSNUMMER | Giltighetstid:<br>Tills vidare |
| Kristina Lindfors                                                                                           | Håkan Karlén           | A3                                              |       | 21281-01       | REV<br>B                       |