



Layout

Plåt servicebrytare på växelkontrollsignalsstolpe

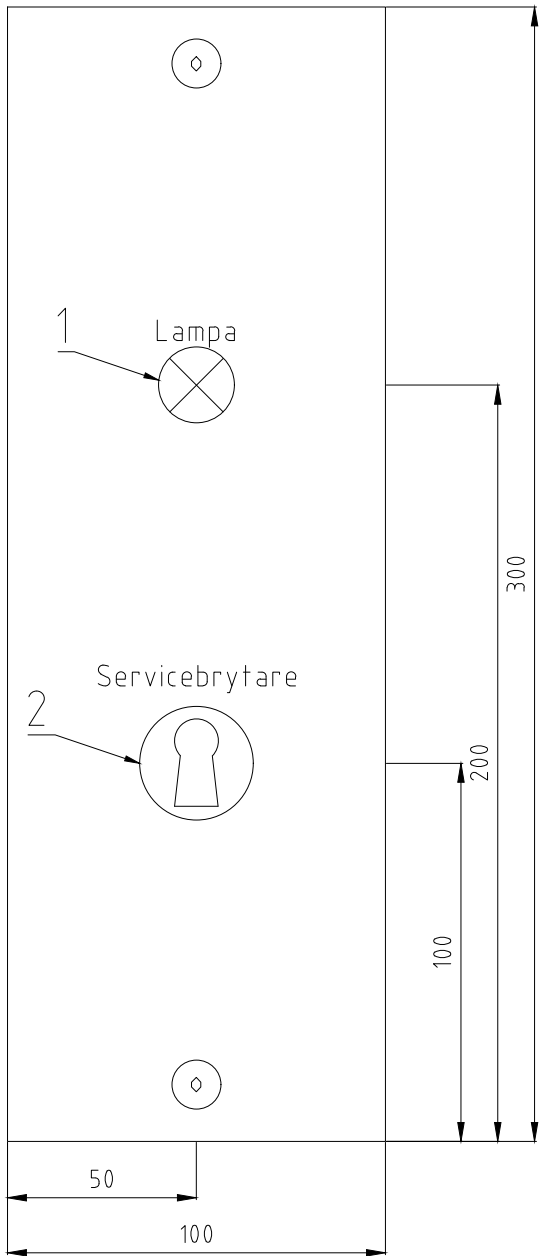

Inkoppling

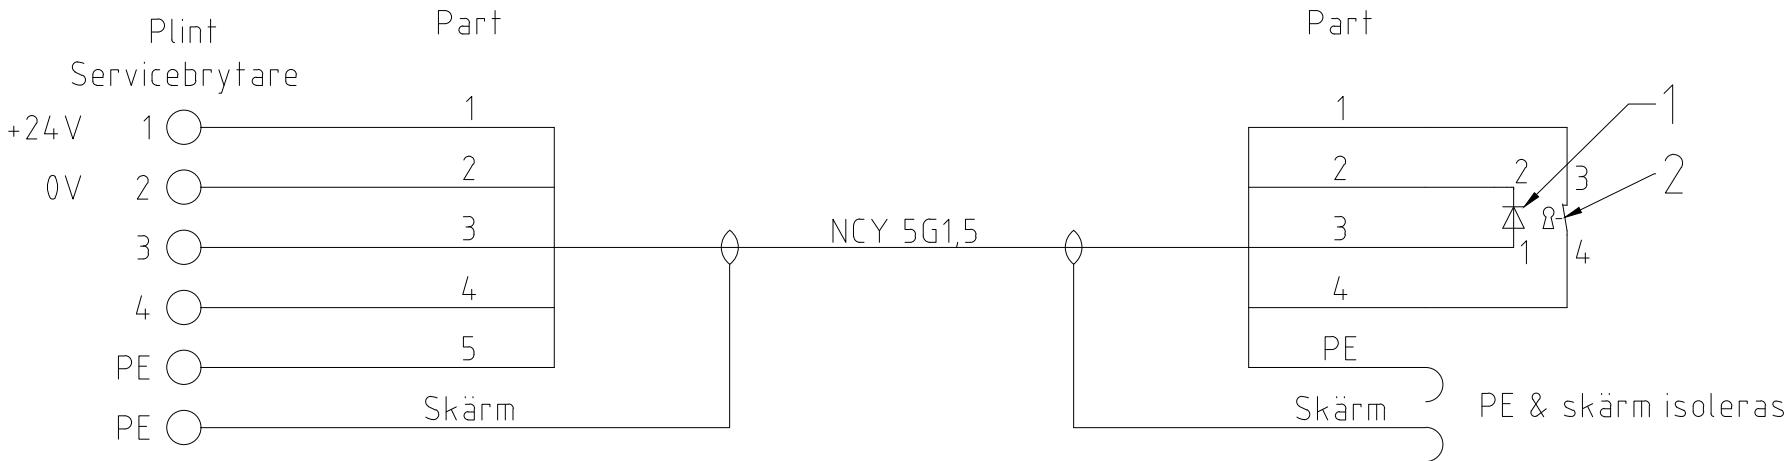

Matriallista

NR	BESKRIVNING	C:a Antal
1	Indikeringslampa med gult sken	1
2	Frontsats, ASAN-L-SATS el. likvärdig	1
2	Strömställarinsats, ASAN-X-WAH 1276 el. likvärdig	1
2	Cylinder, Servicebrytare	1

Del av säkerhetsanordningen/banstandard - Styrande ritning					
 Göteborgs Stad		STANDARDRITNING Spårledningsskåp med Servicebrytare Montage & Inkoppling			
Beslutad av Trafikdirektör	Konstruktionsansvarig:	FORMAT	SKALA	RITNINGSNUMMER	Giltighetstid: Tills vidare
Kristina Lindfors	Håkan Karlén	A3	1:2	21292	REV B