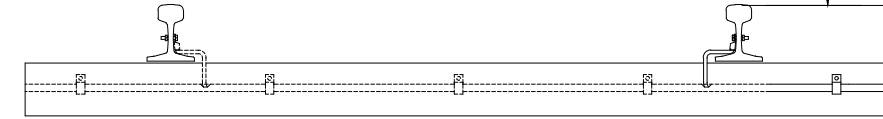


Mått ska anpassas efter  
ritning 3582 vid behov.

[illegible]

# STANDARDRITNING

Huvudsignal på stolpe  
Med ev. tryckknappslåda

Beslutad av Trafikdirektör  
Kristina Lindfors

Konstruktionsansvarig:  
Håkan Karlén

FORMAT  
A3F

|       |
|-------|
| SKALA |
| 1:20  |

|                |       |
|----------------|-------|
| RITNINGSNUMMER | 21295 |
|----------------|-------|

EV  
D