


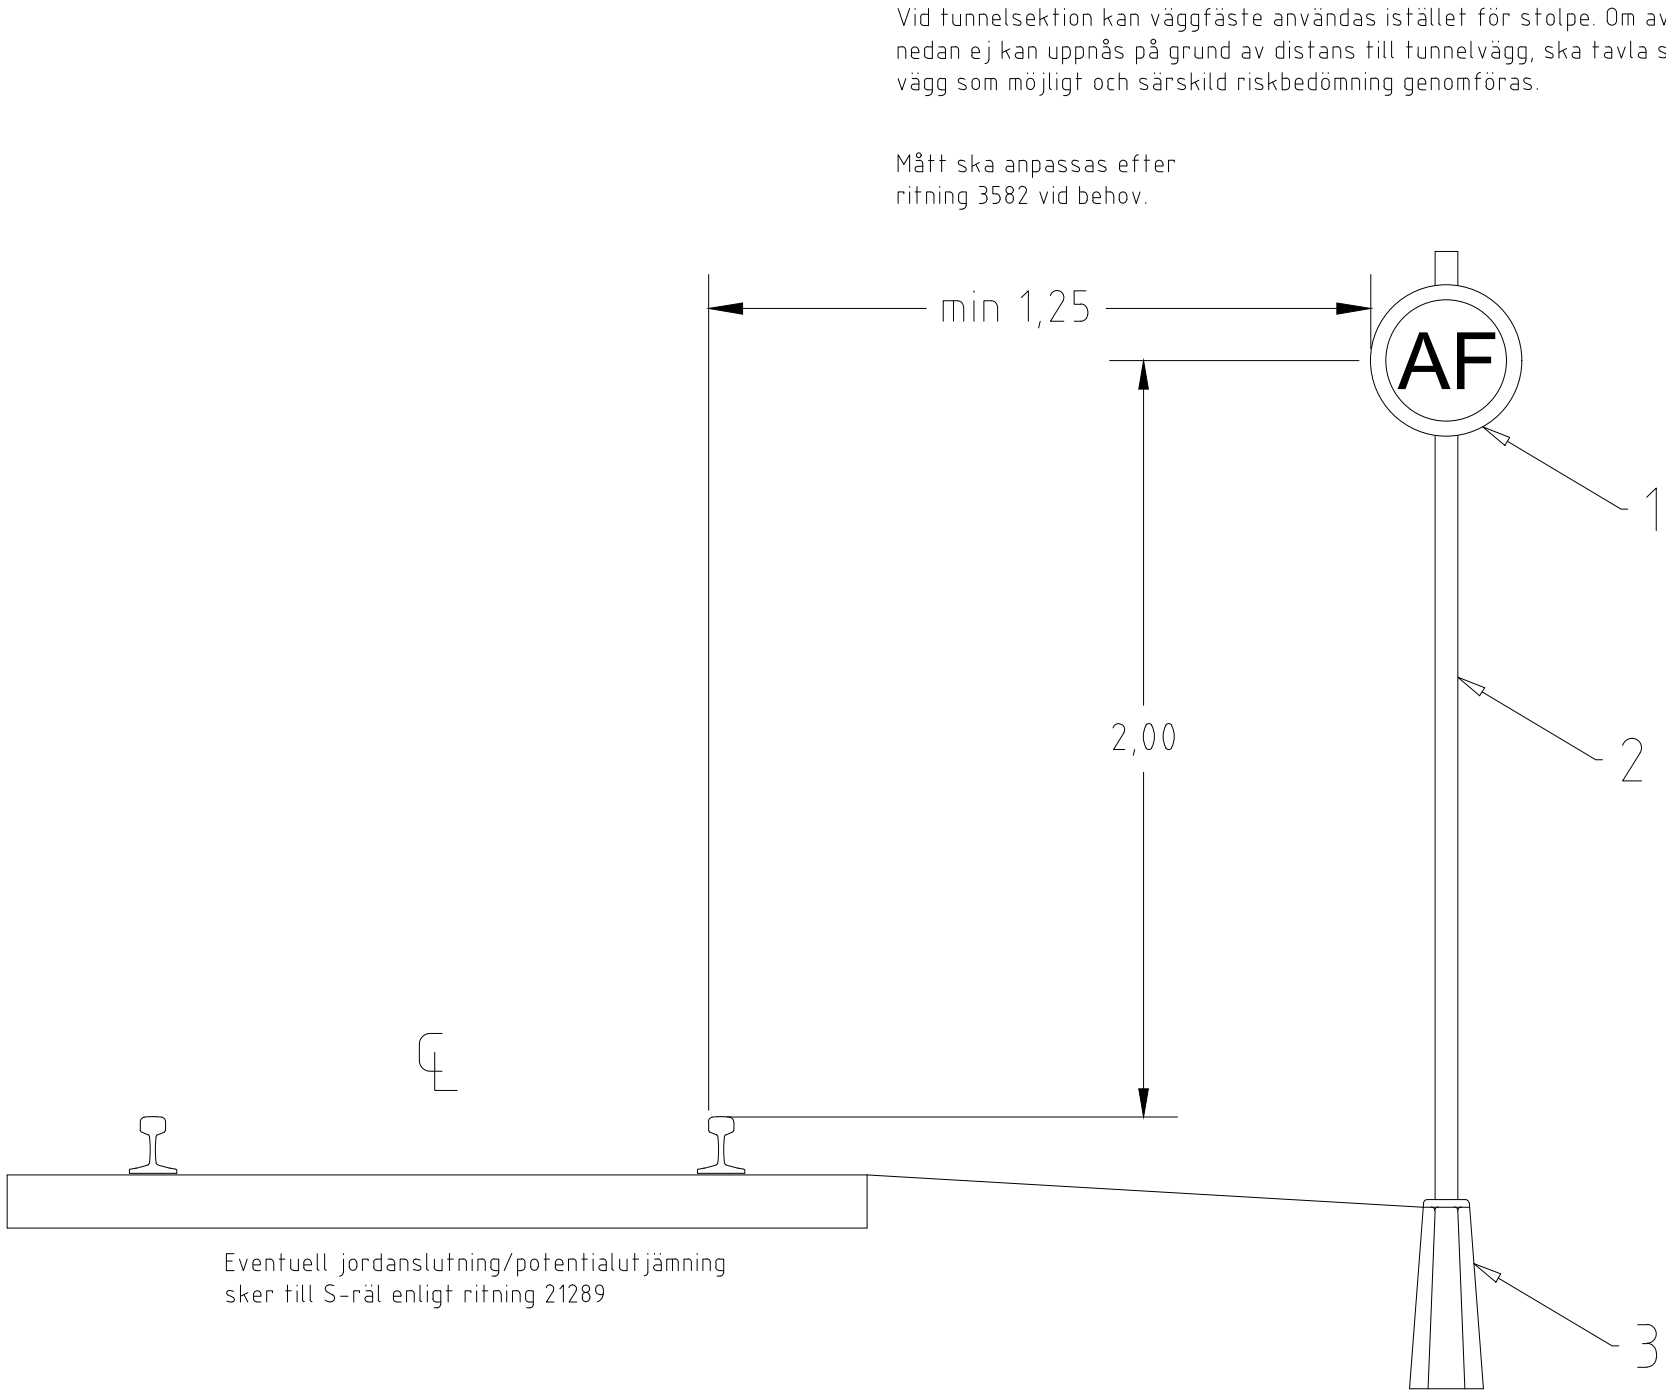

OBSERVERA:  
Tavlan är enbart ett exempel. Alla fasta signalmedel som finns i TR1 kan monteras enligt denna ritning.

Vid samplacering sätts upp till tre märken under varandra. Översta märket har centrum på angiven höjd.

Stycklista

| NR | BESKRIVNING       |
|----|-------------------|
| 1  | Tavla             |
| 2  | Stolpe $\Phi 60$  |
| 3  | Fundament, Betong |

Del av säkerhetsanordningen/banstandard - Styrande ritning

|   |                                        |               |               |                         |          |
|---|----------------------------------------|---------------|---------------|-------------------------|----------|
|  <b>Göteborgs Stad</b> | STANDARDRITNING<br>Tavla på stolpe     |               |               |                         |          |
|   | Giltighetstid:<br>Tills vidare         |               |               |                         |          |
| Beslutad av Trafikdirektör<br>Kristina Lindfors                                                             | Konstruktionsansvarig:<br>Håkan Karlén | FORMAT<br>A3F | SKALA<br>1:20 | RITNINGSNUMMER<br>21299 | REV<br>E |