

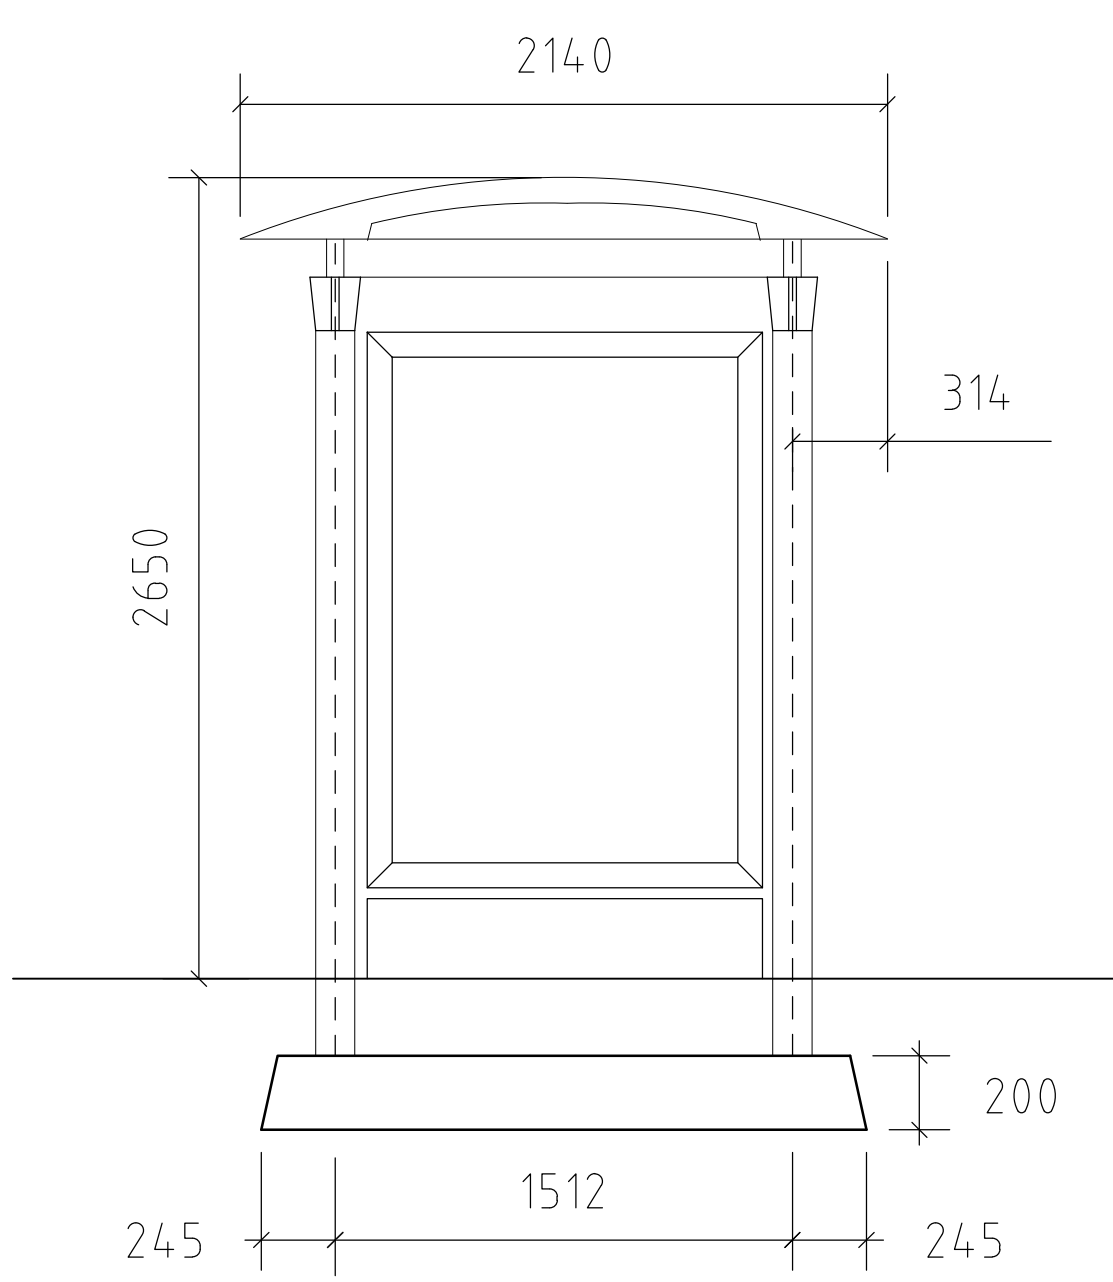
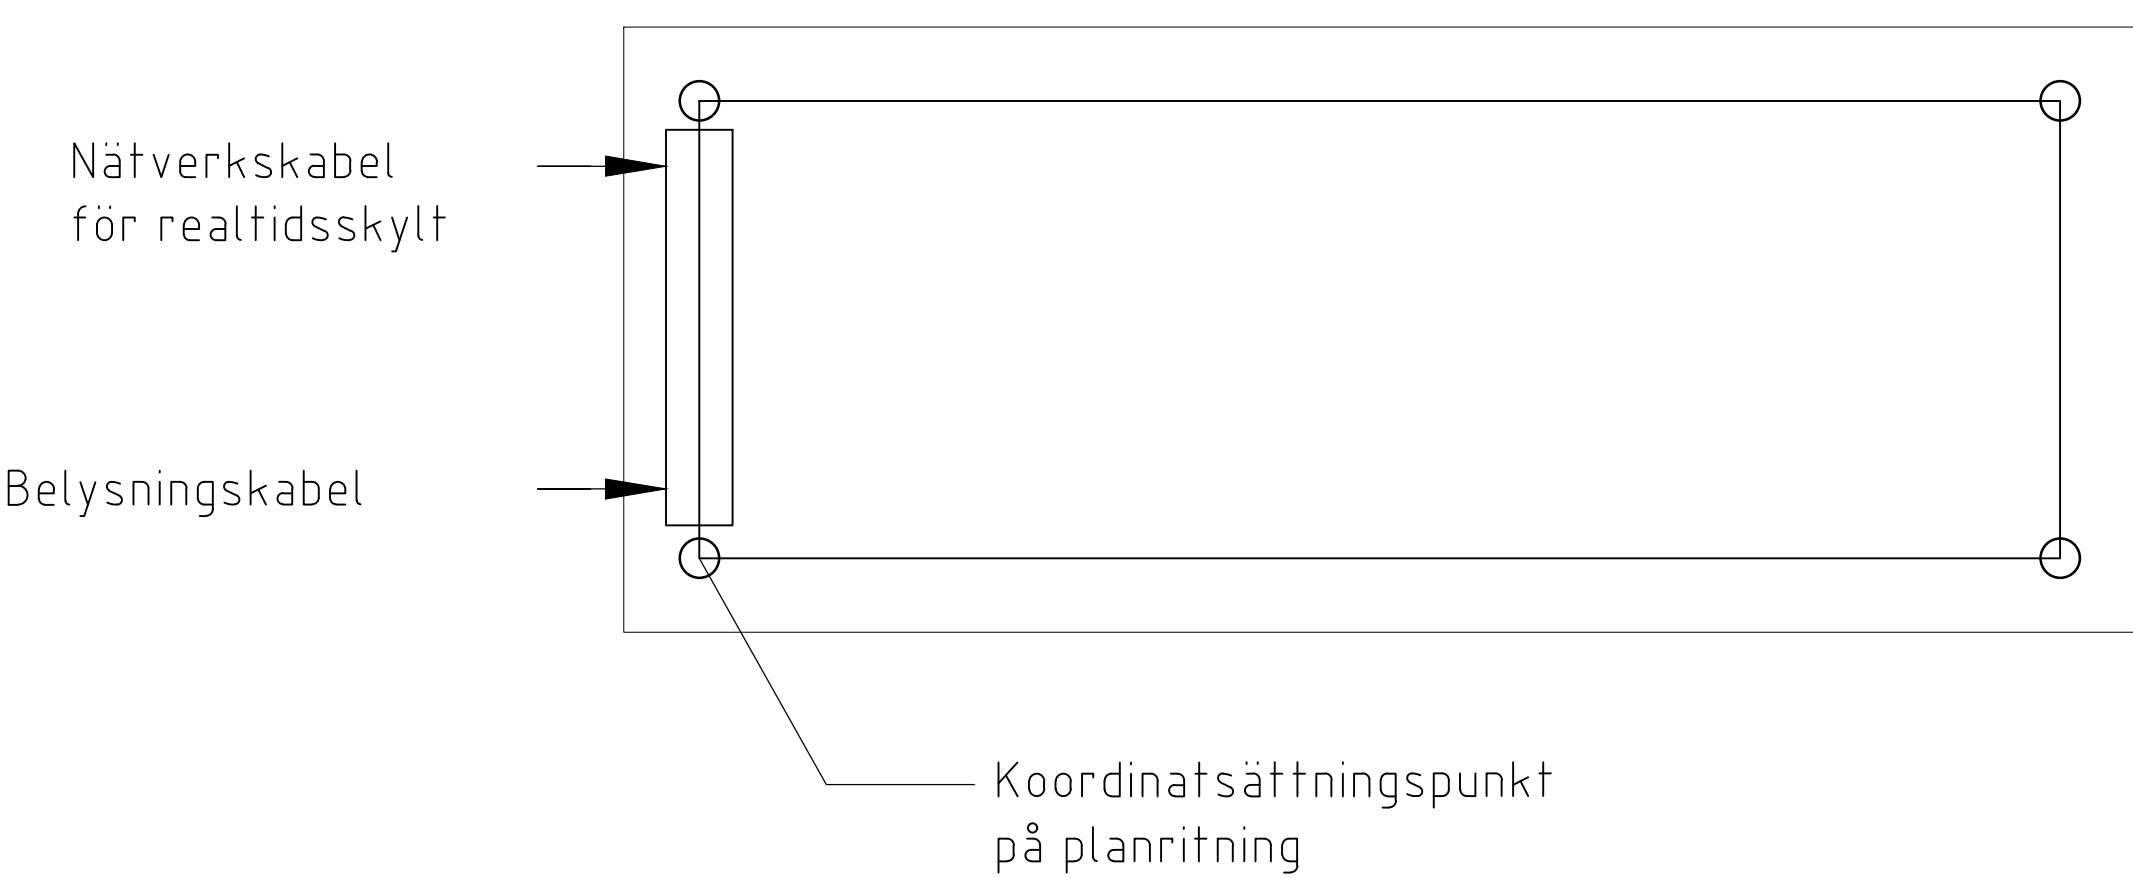
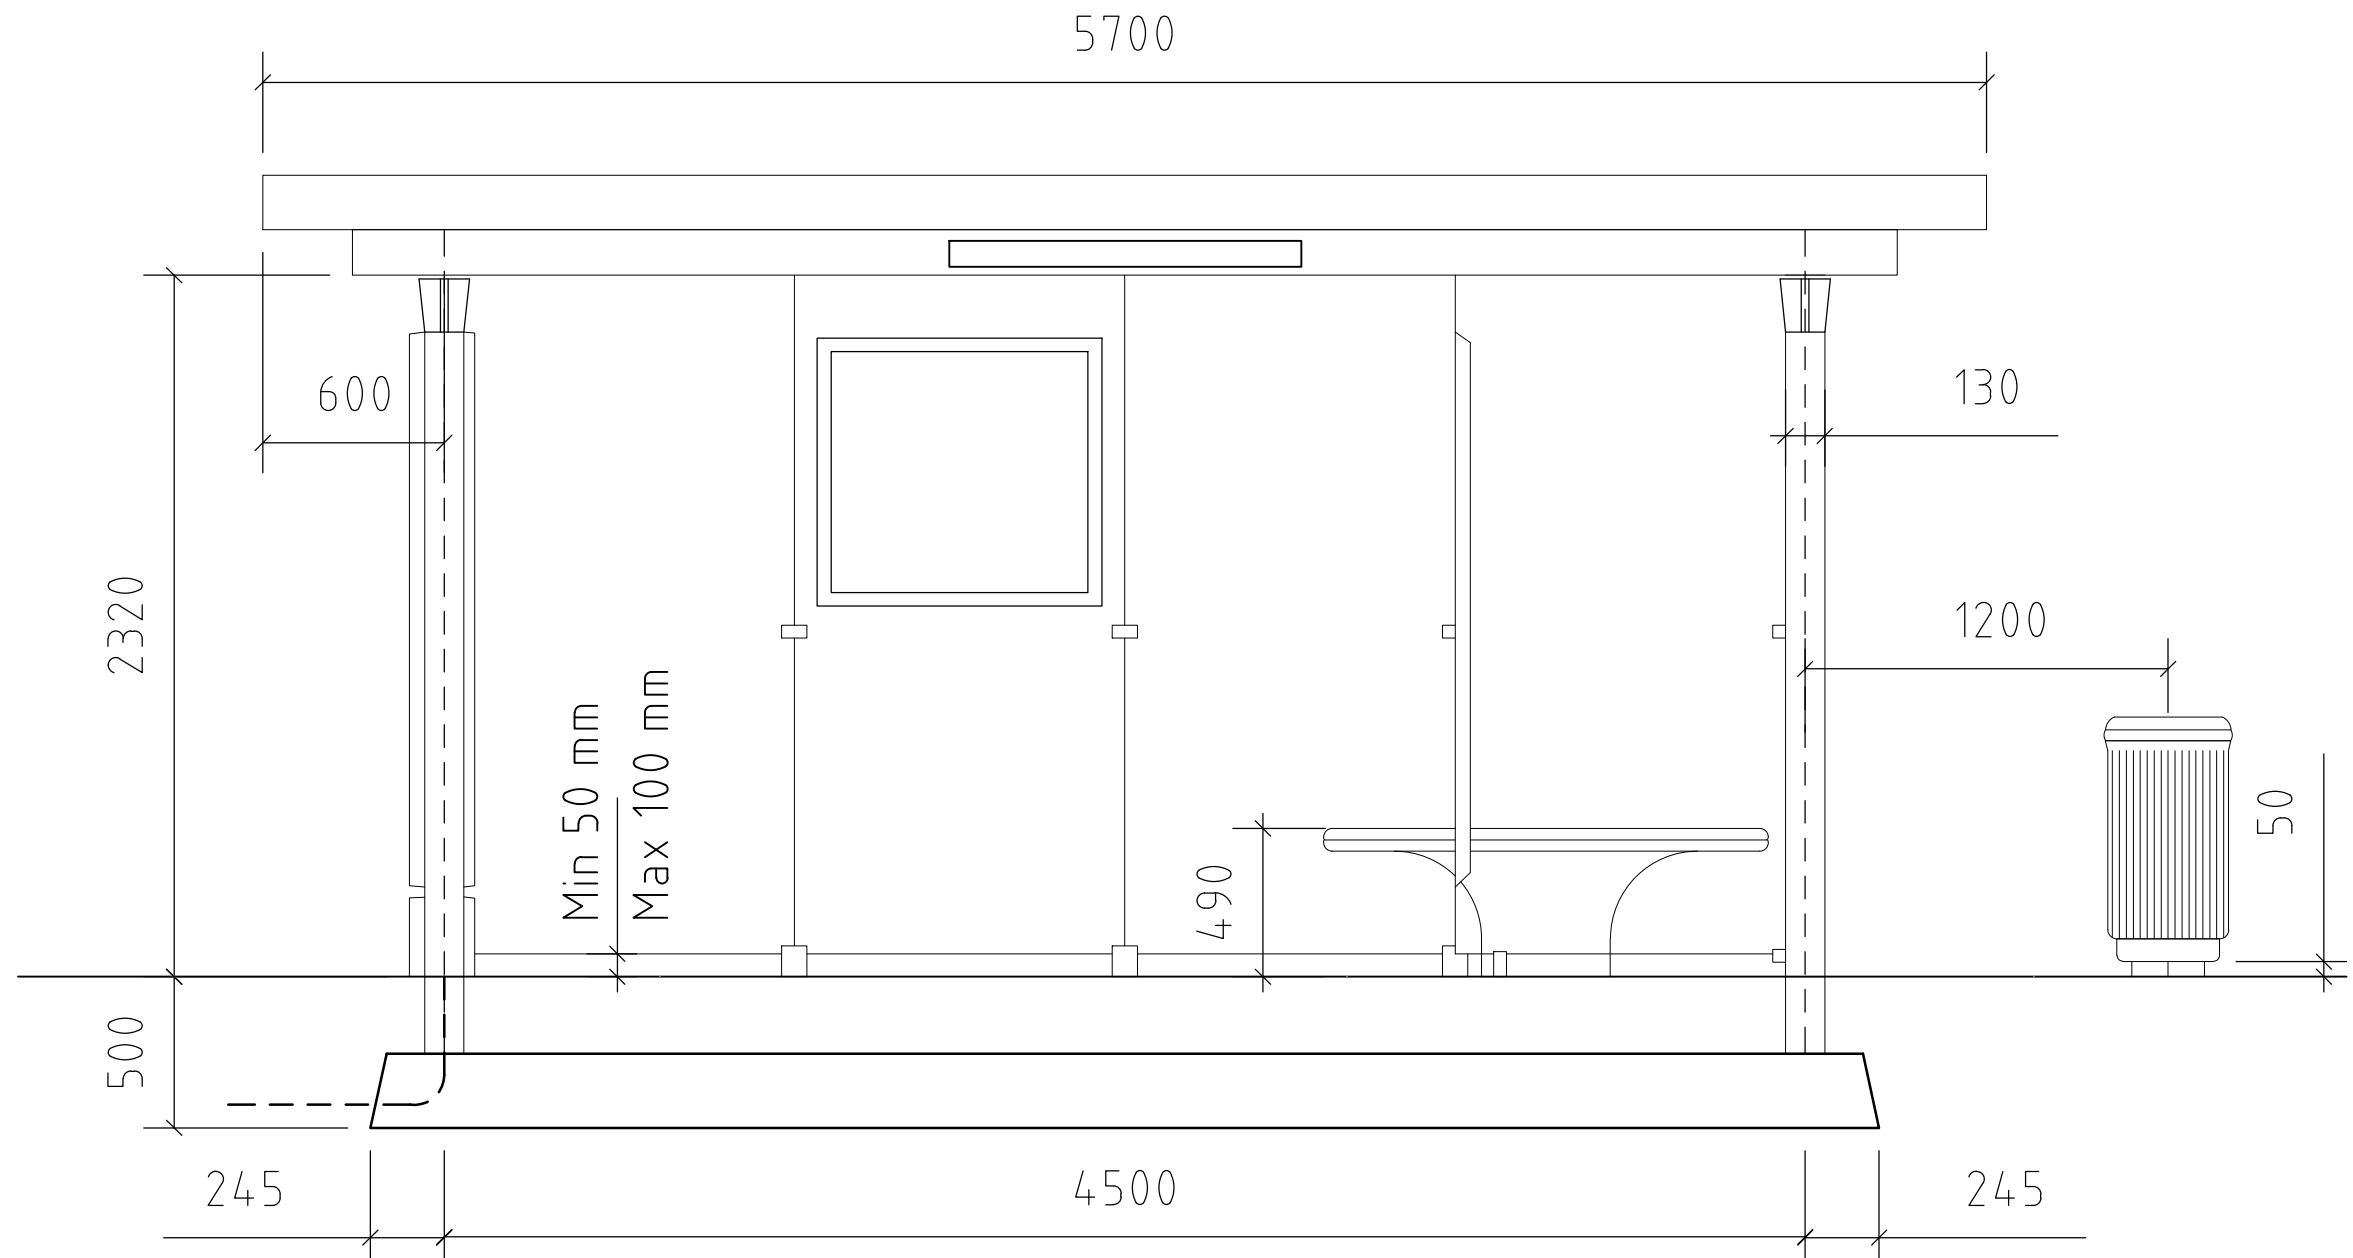
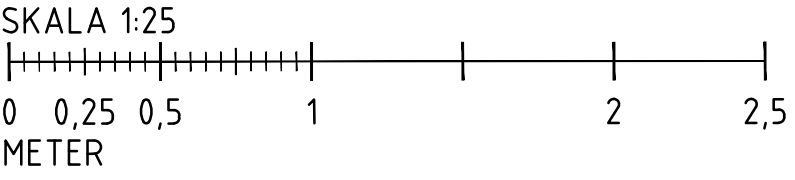
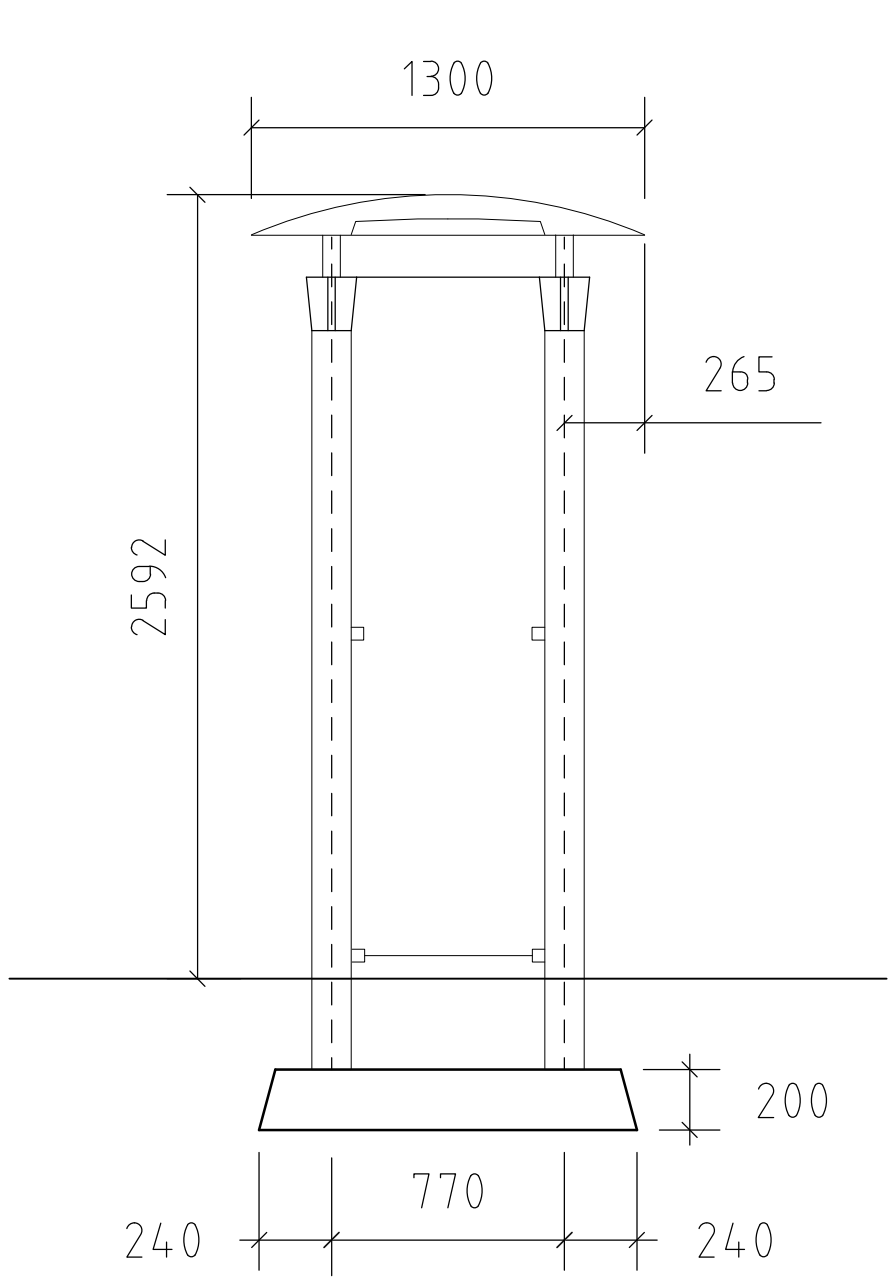


TYP BRED

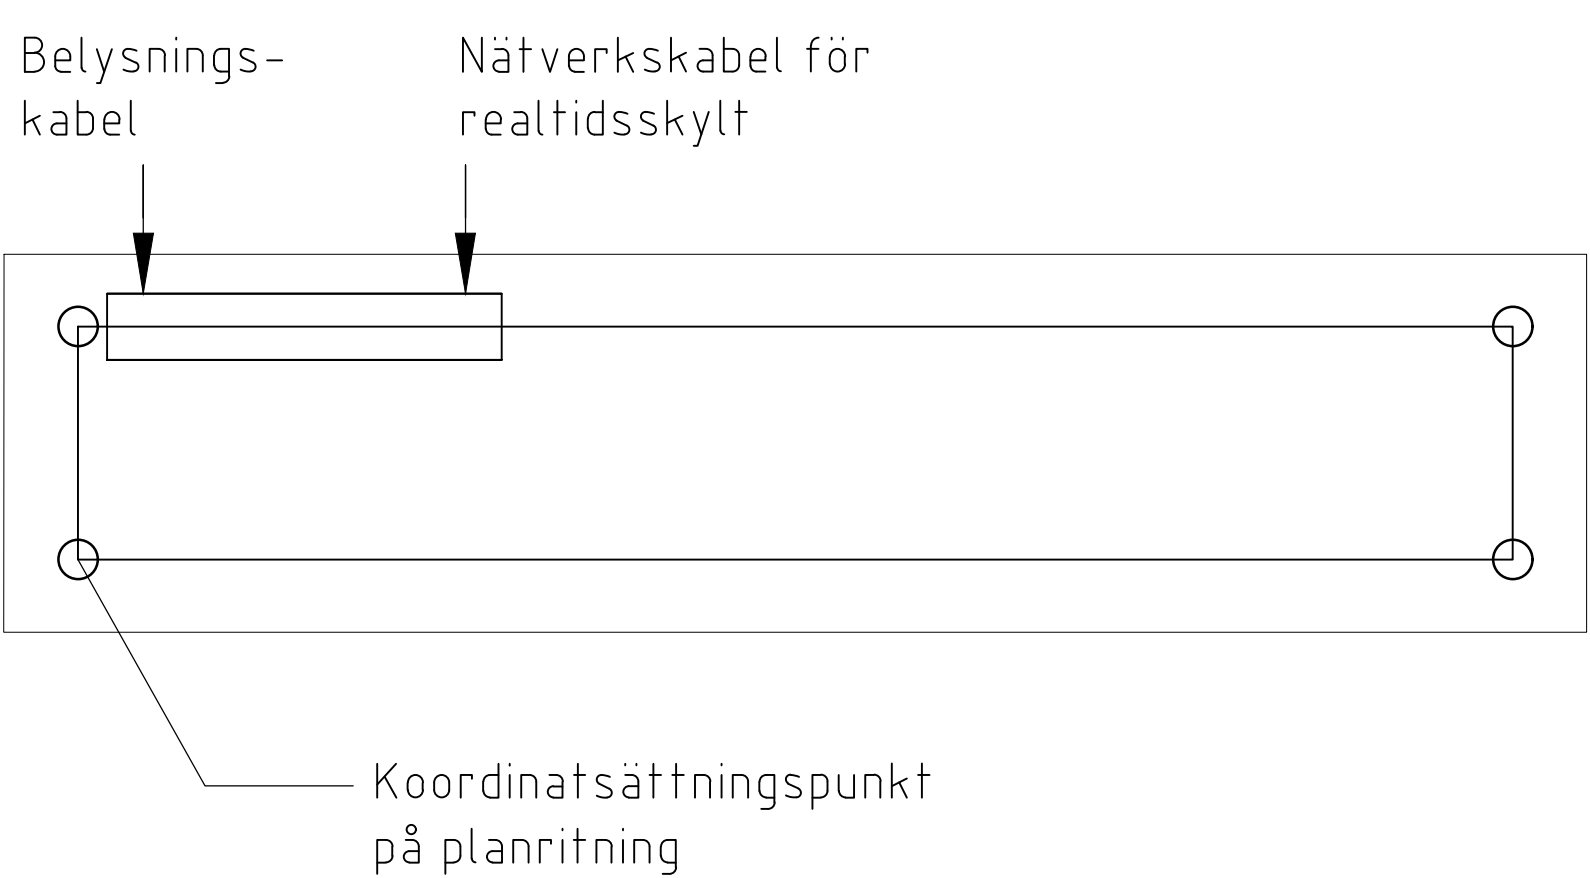

TYP SMAL

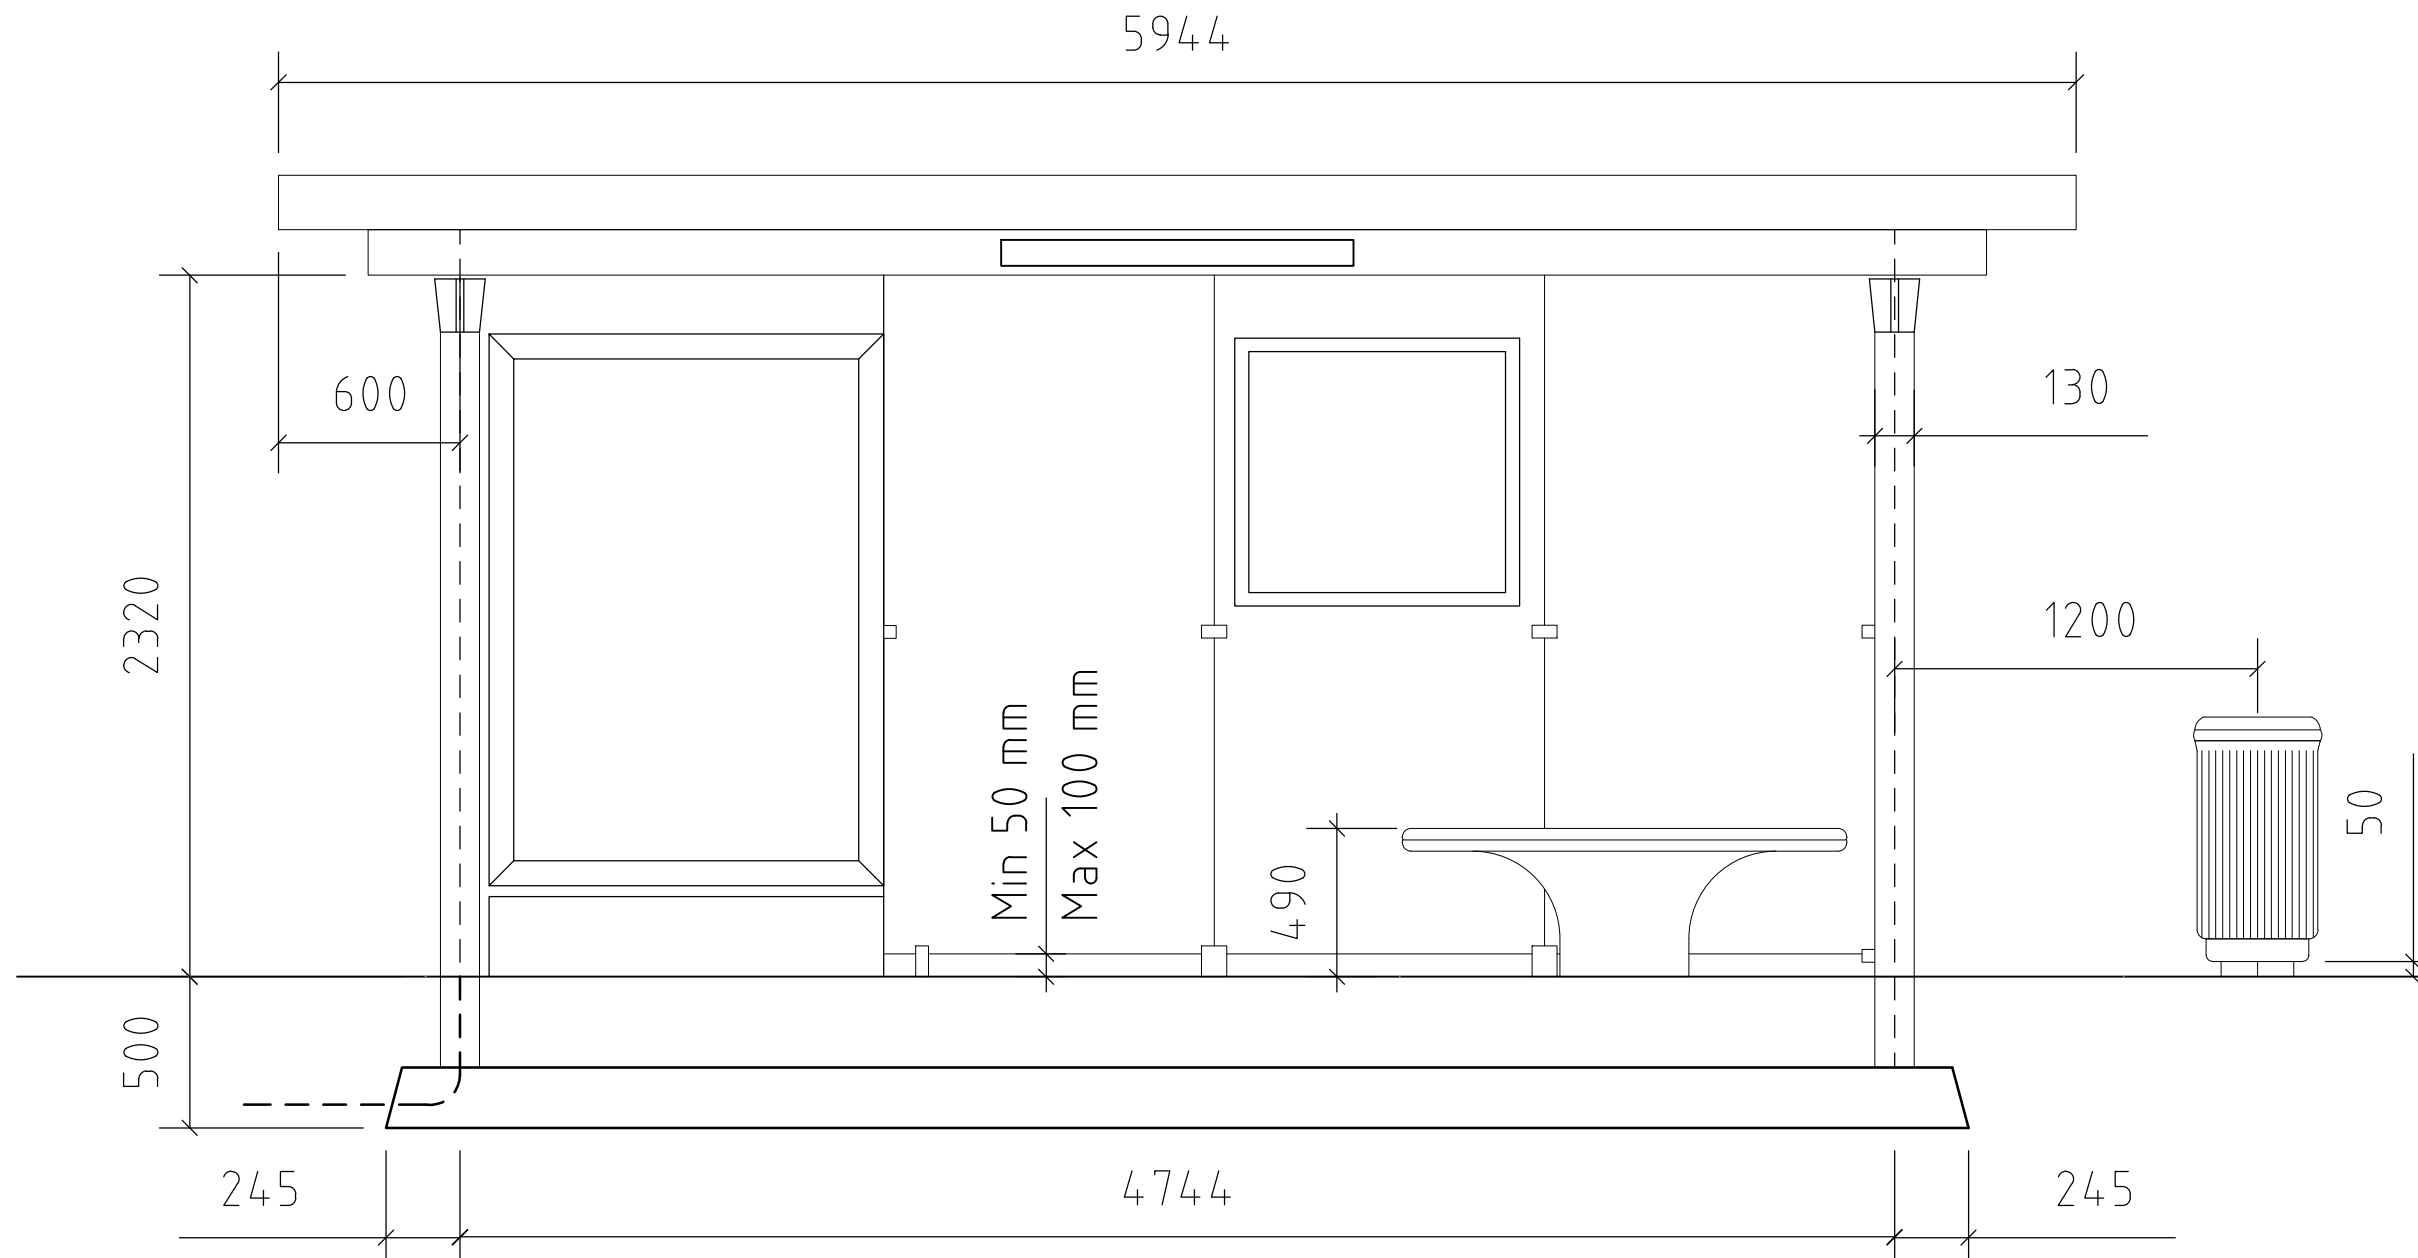

 Göteborgs Stad		STANDARDRITNING VÄNTHALL Typ JCDECAUX, SMAL OCH BRED	
Beslutad av Avdelning: Stadsansvariga		Ansvarig Enhet: Trafikkontoret	
Stadens anläggningar		FORMAT A1	SKALA 1:25
Gata spår		RITNINGNUMMER 3559	REV D