

Anspraak på mark 21 x 3,5 m.

Teckenförklaring




För kontakt se TH kap 1C kompetens "Granskning utformning och konstruktion".



Ledytor utförs med bredd 0,63 m. Utrymmet mellan
plattrad utmed plattform och ledyta ska vara
/ 0,63 m.

Val av ytskikt i plattformer bestäms i samråd med Trafikkontoret.

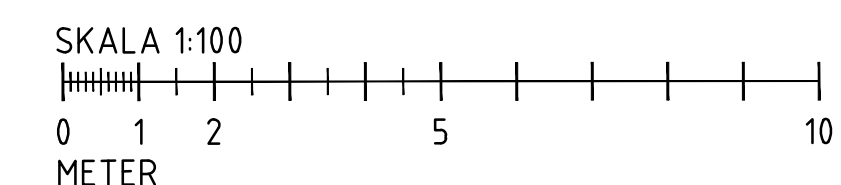

Breddx	Standard	Min
a	3,0	2,40
b	1,85	1,5

- × Vid ytskikt av märksten anpassa bredden till hela plattor.
- ×× Detta mått används endast då utrymme är smalt.
I dessa fall utgår ledstråk utmed vänthallens framkant.

 Göteborgs Stad	STANDARDRITNING BUSSHÅLLPLATS PLATFORM OCH GC-BANA SEPARERADE UTFORMNING, MÖBLERING				Gäller från TH 2012
	Trafikkontoret				
Beslutad av Avdelning: Stadens användning	Ansvarig Enhet: Stadsmiljö	FÖRAT A1	SKALA 1:100	RITNINGNUMMER 3592	REV M