



PLAN

1:50

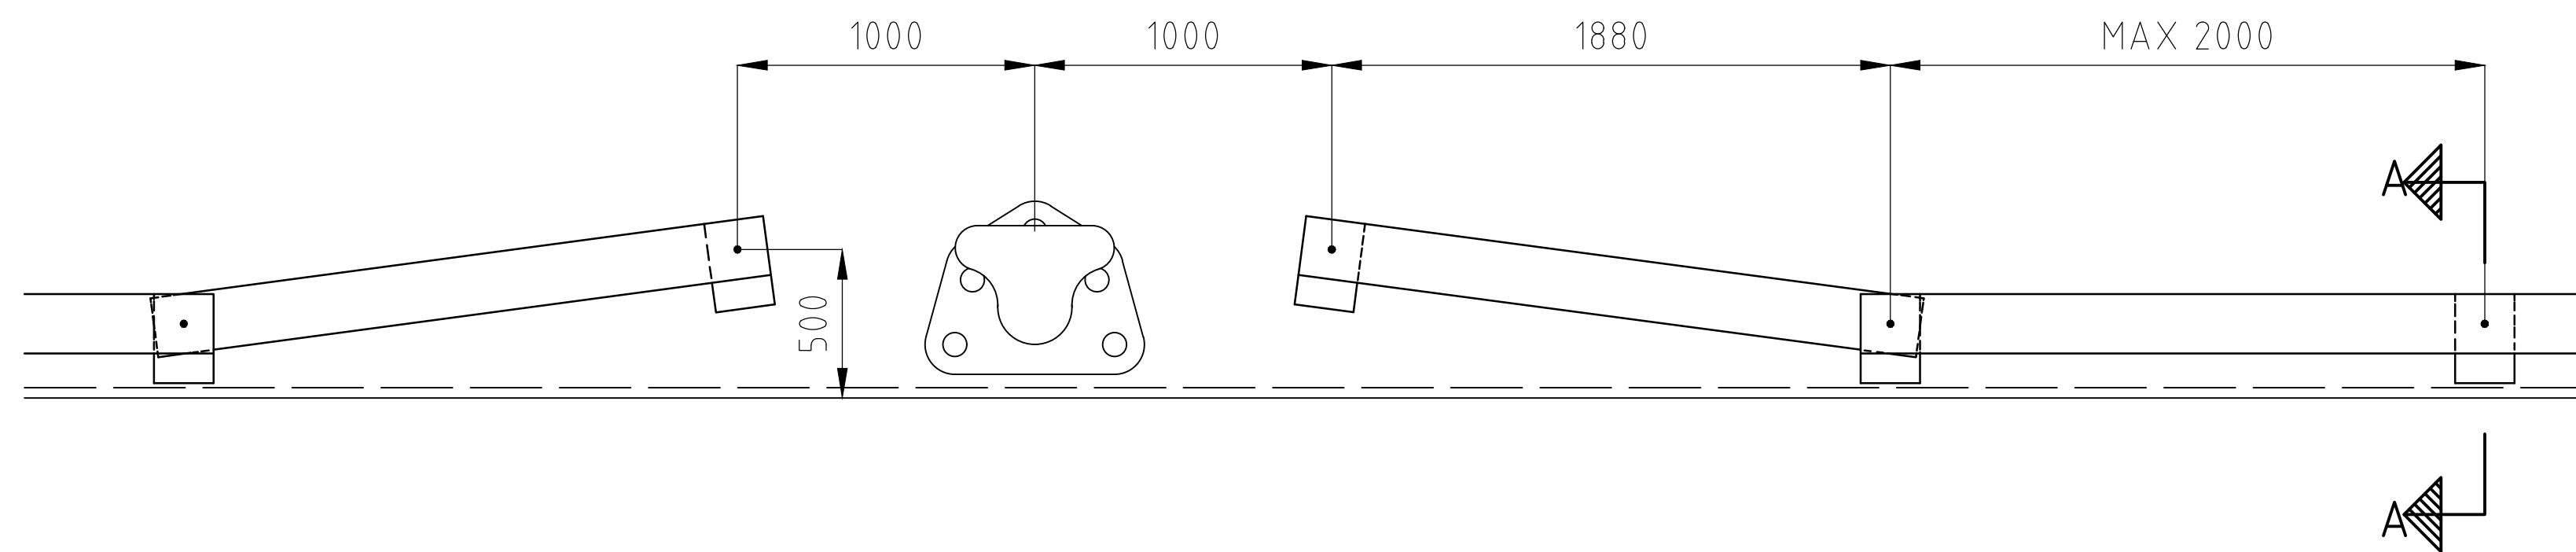

SEKTION A-A

1:20

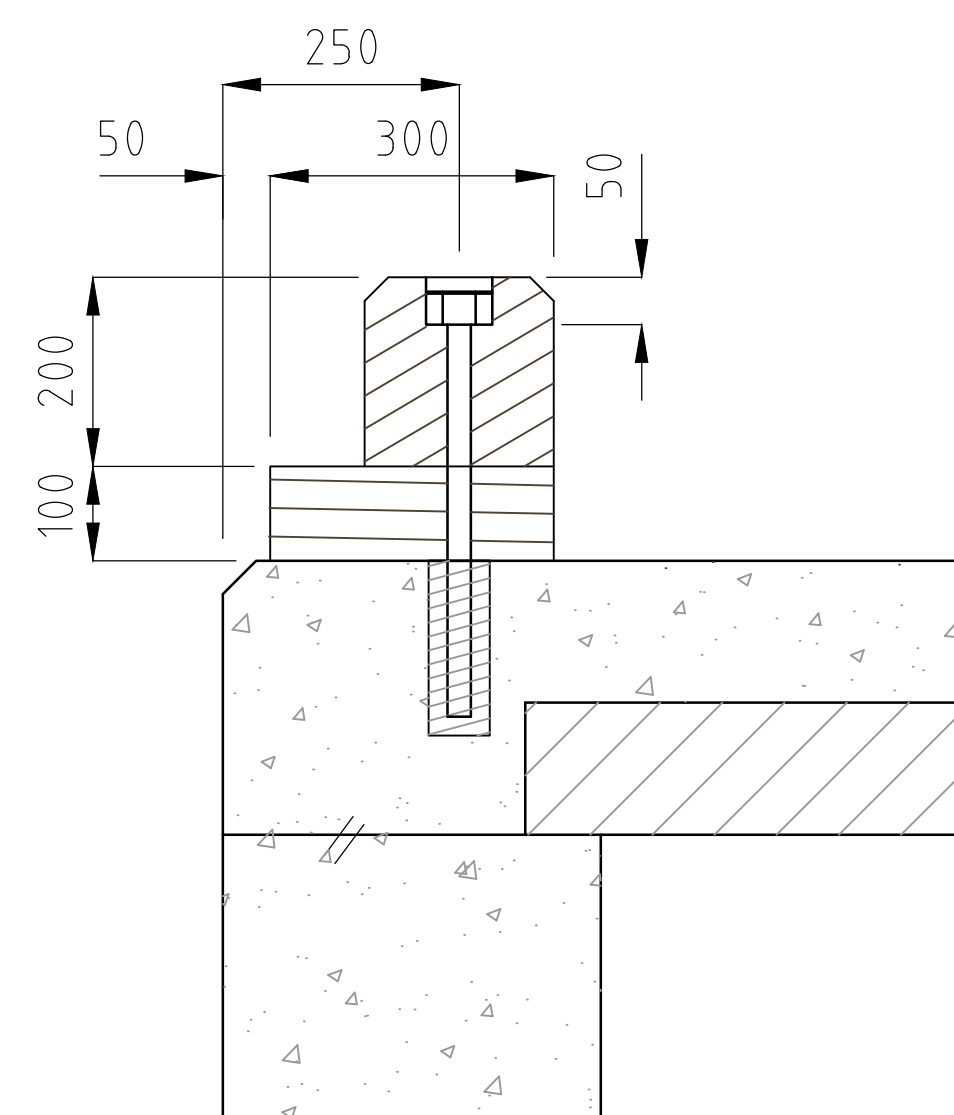


Material

Trä: Avkörningsskydd 200x200, med avfasade överhörn
Underlägg 100x200 l=300
Kvatitet: Azobe alternativt tryckimpregnerad furu

Stål: Förankringsbult 025 l=450, (kapas till l=350 vid fartygspollare)
med spiral och bricka fabrikat BYGGMA el likv.

mm

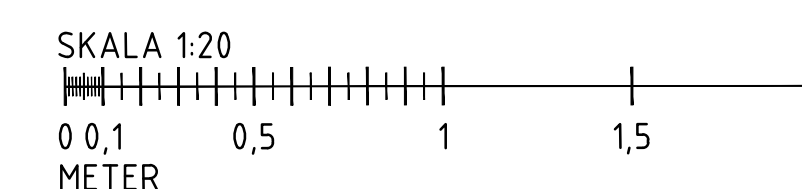

 Göteborgs Stad		STANDARDRITNING AVKÖRNINGSSKYDD BETONGKAJ	
Beslutad av Avdelning: Stadsens anläggningar		Ansvarig Enhet: Byggnadsverk och Belysning	
FORMAT	SKALA	RITNINGNUMMER	REV
A1	1:50, 1:20	4554	A