


XREF:



Plan

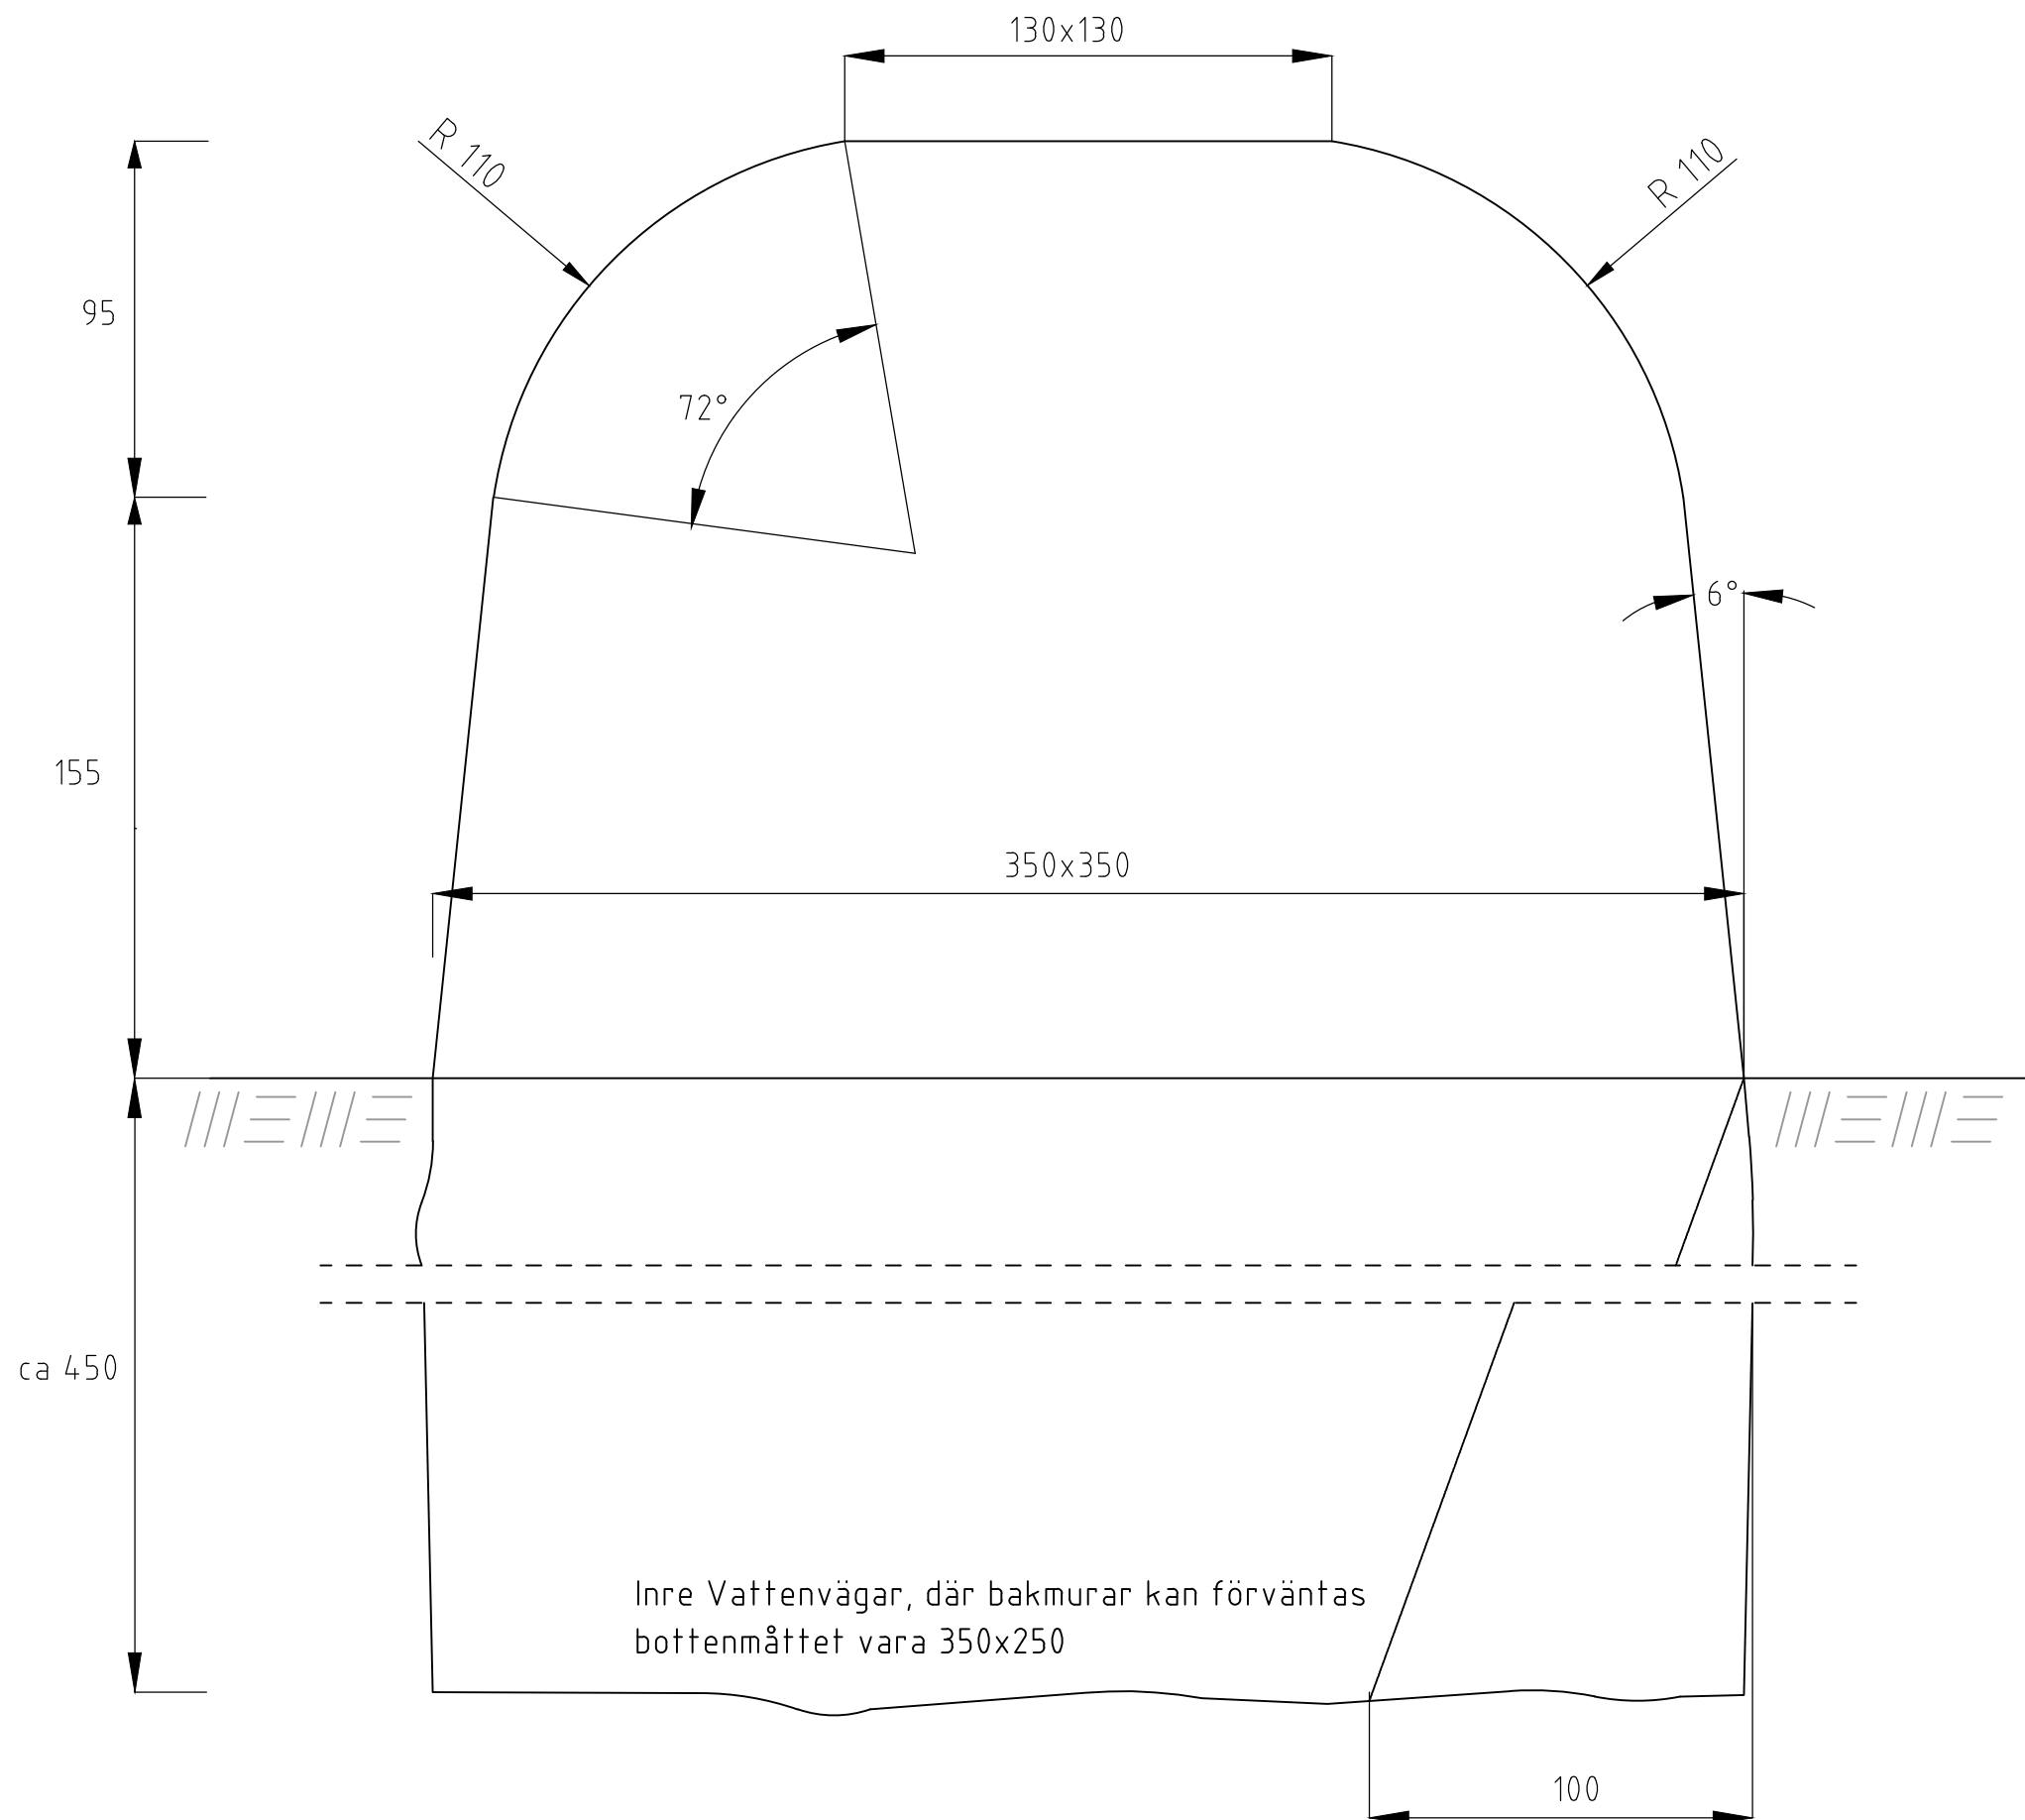

Vid uppsättning intill krönsten och ränndalar längs Inre Vattenvägar, där bakmurar kan förväntas ska ena sidan snedsågas och bottenmåttet vara 350x250.

 Göteborgs Stad		STANDARDRITNING	
Beslutad av Avdelning: Stadsens anläggningar		GRANITKUBB AV RÖD BOHUSGRANIT	
Ansvarig Enhet: Byggnadsverk och Belysning		SYNLIGA YTÖR KRYSSHAMRADE	
		ÖVRIGA SIDOR RÅKILADE	
		FORMAT	SKALA
		A3	1:2
		RITNINGNUMMER	4570
		REV	B

Gäller fr.o.m
TH 2021:2