


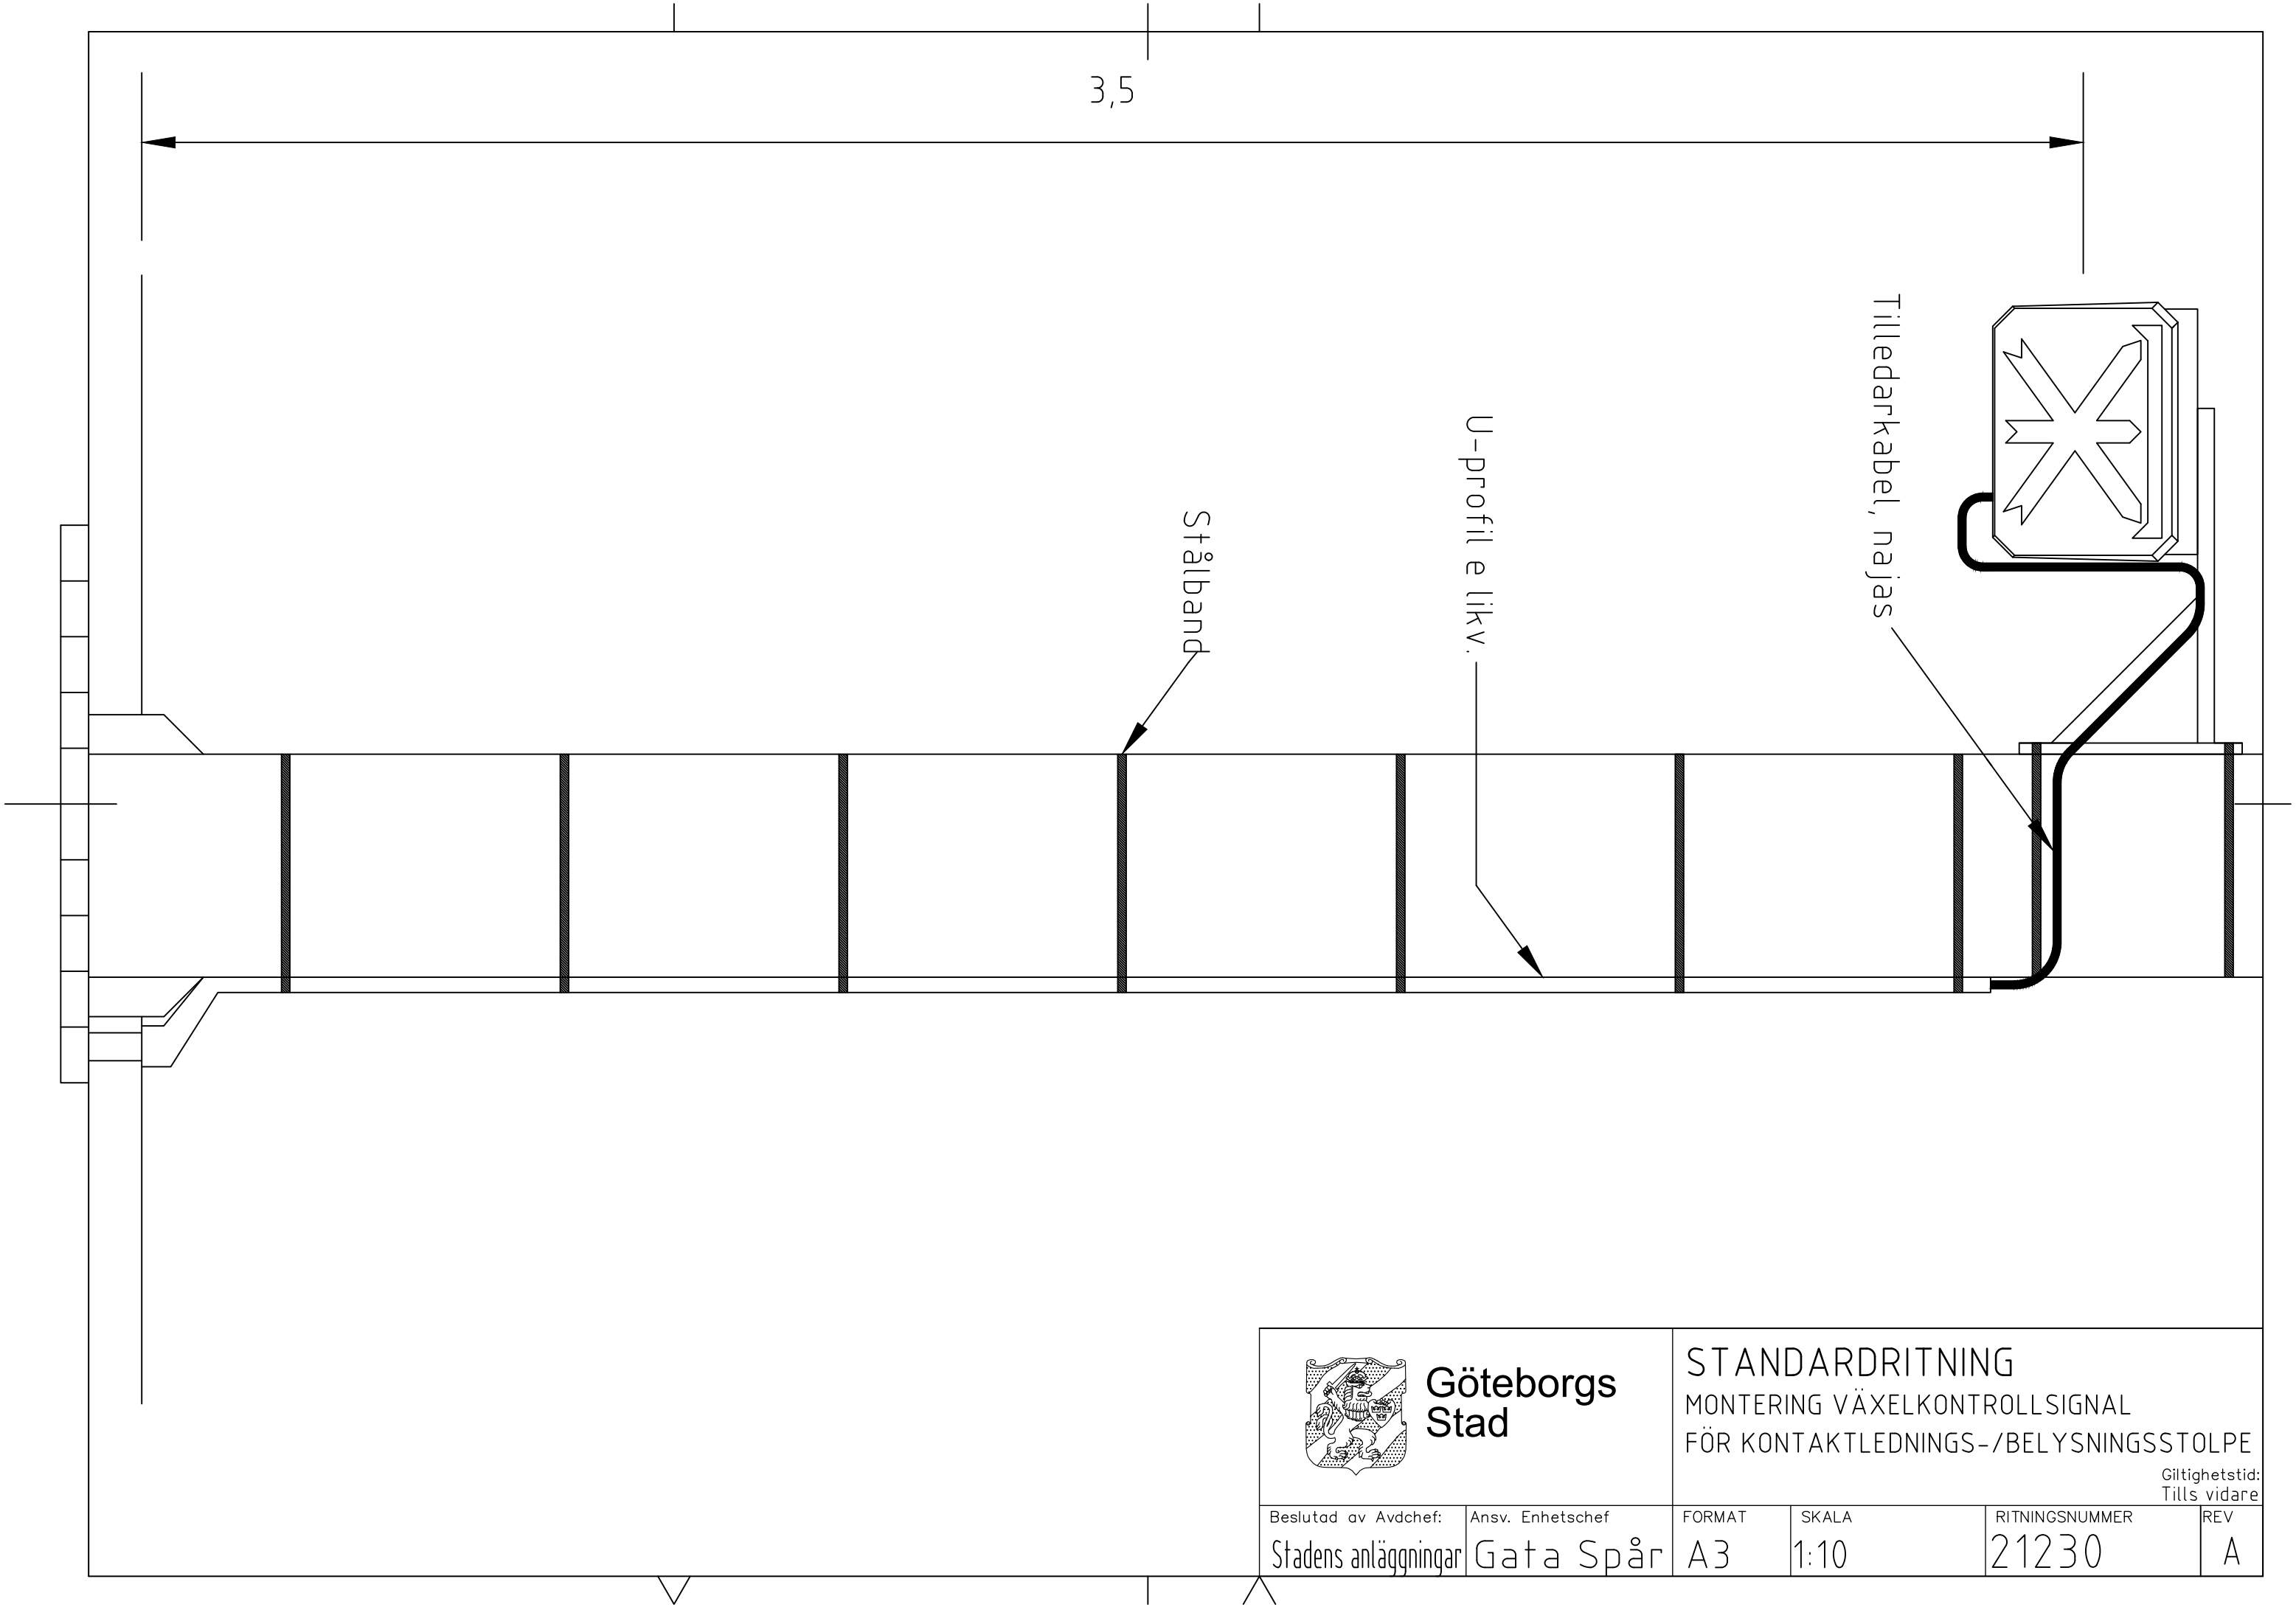

Göteborgs
Stad

STANDARDRITNING
MONTERING VÄXELKONTROLLSIGNAL
FÖR KONTAKTLEDNINGS-/BELYSNINGSSSTOLPE

Giltighetstid:
Tills vidare

Beslutad av Avdchef:	Ansv. Enhetschef	FORMAT	SKALA	RITNINGSNUMMER	REV
Stadens anläggningar	Gata Spår	A3	1:10	21230	A