
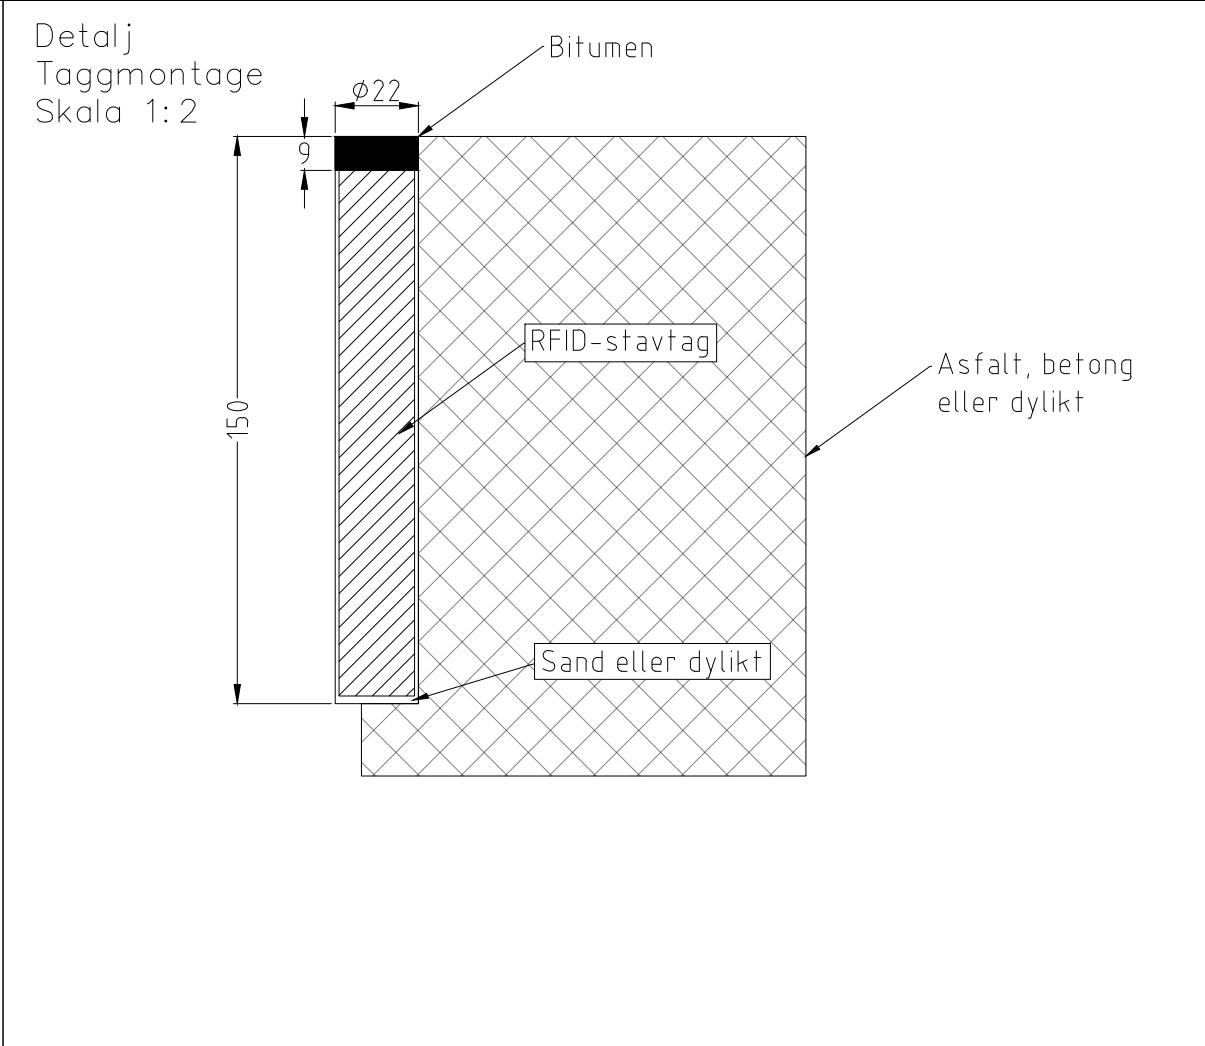
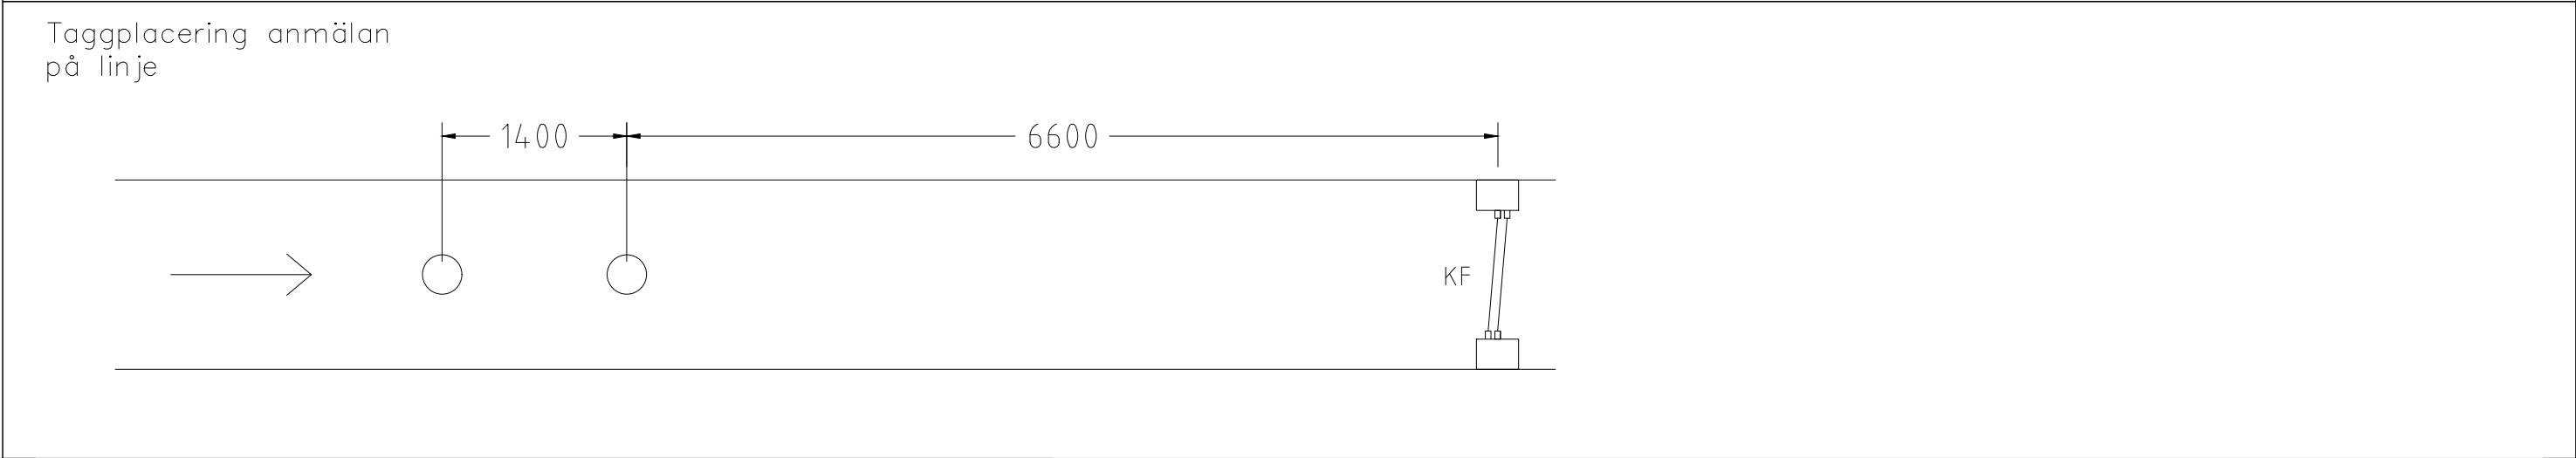


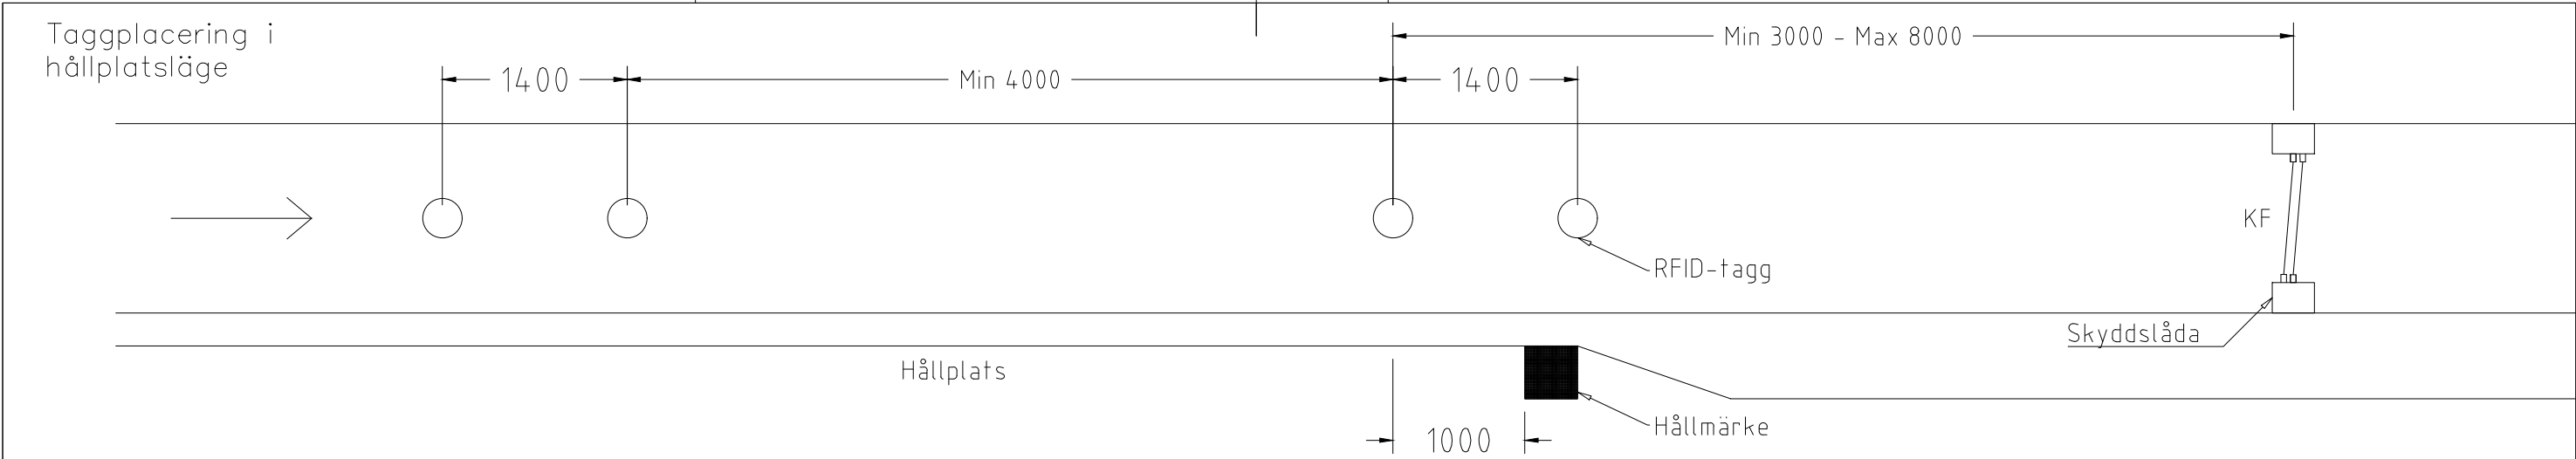

Del av säkerhetsanordningen/banstandard - Styrande ritning					
 Göteborgs Stad	STANDARDRITNING Placering RFID-taggar				
	Beslutad av Trafikdirektör Kristina Lindfors	Konstruktionsansvarig: Håkan Karlén	FORMAT A3	SKALA	RITNINGSNUMMER 21238
				Giltighetstid: Tills vidare	REV A