


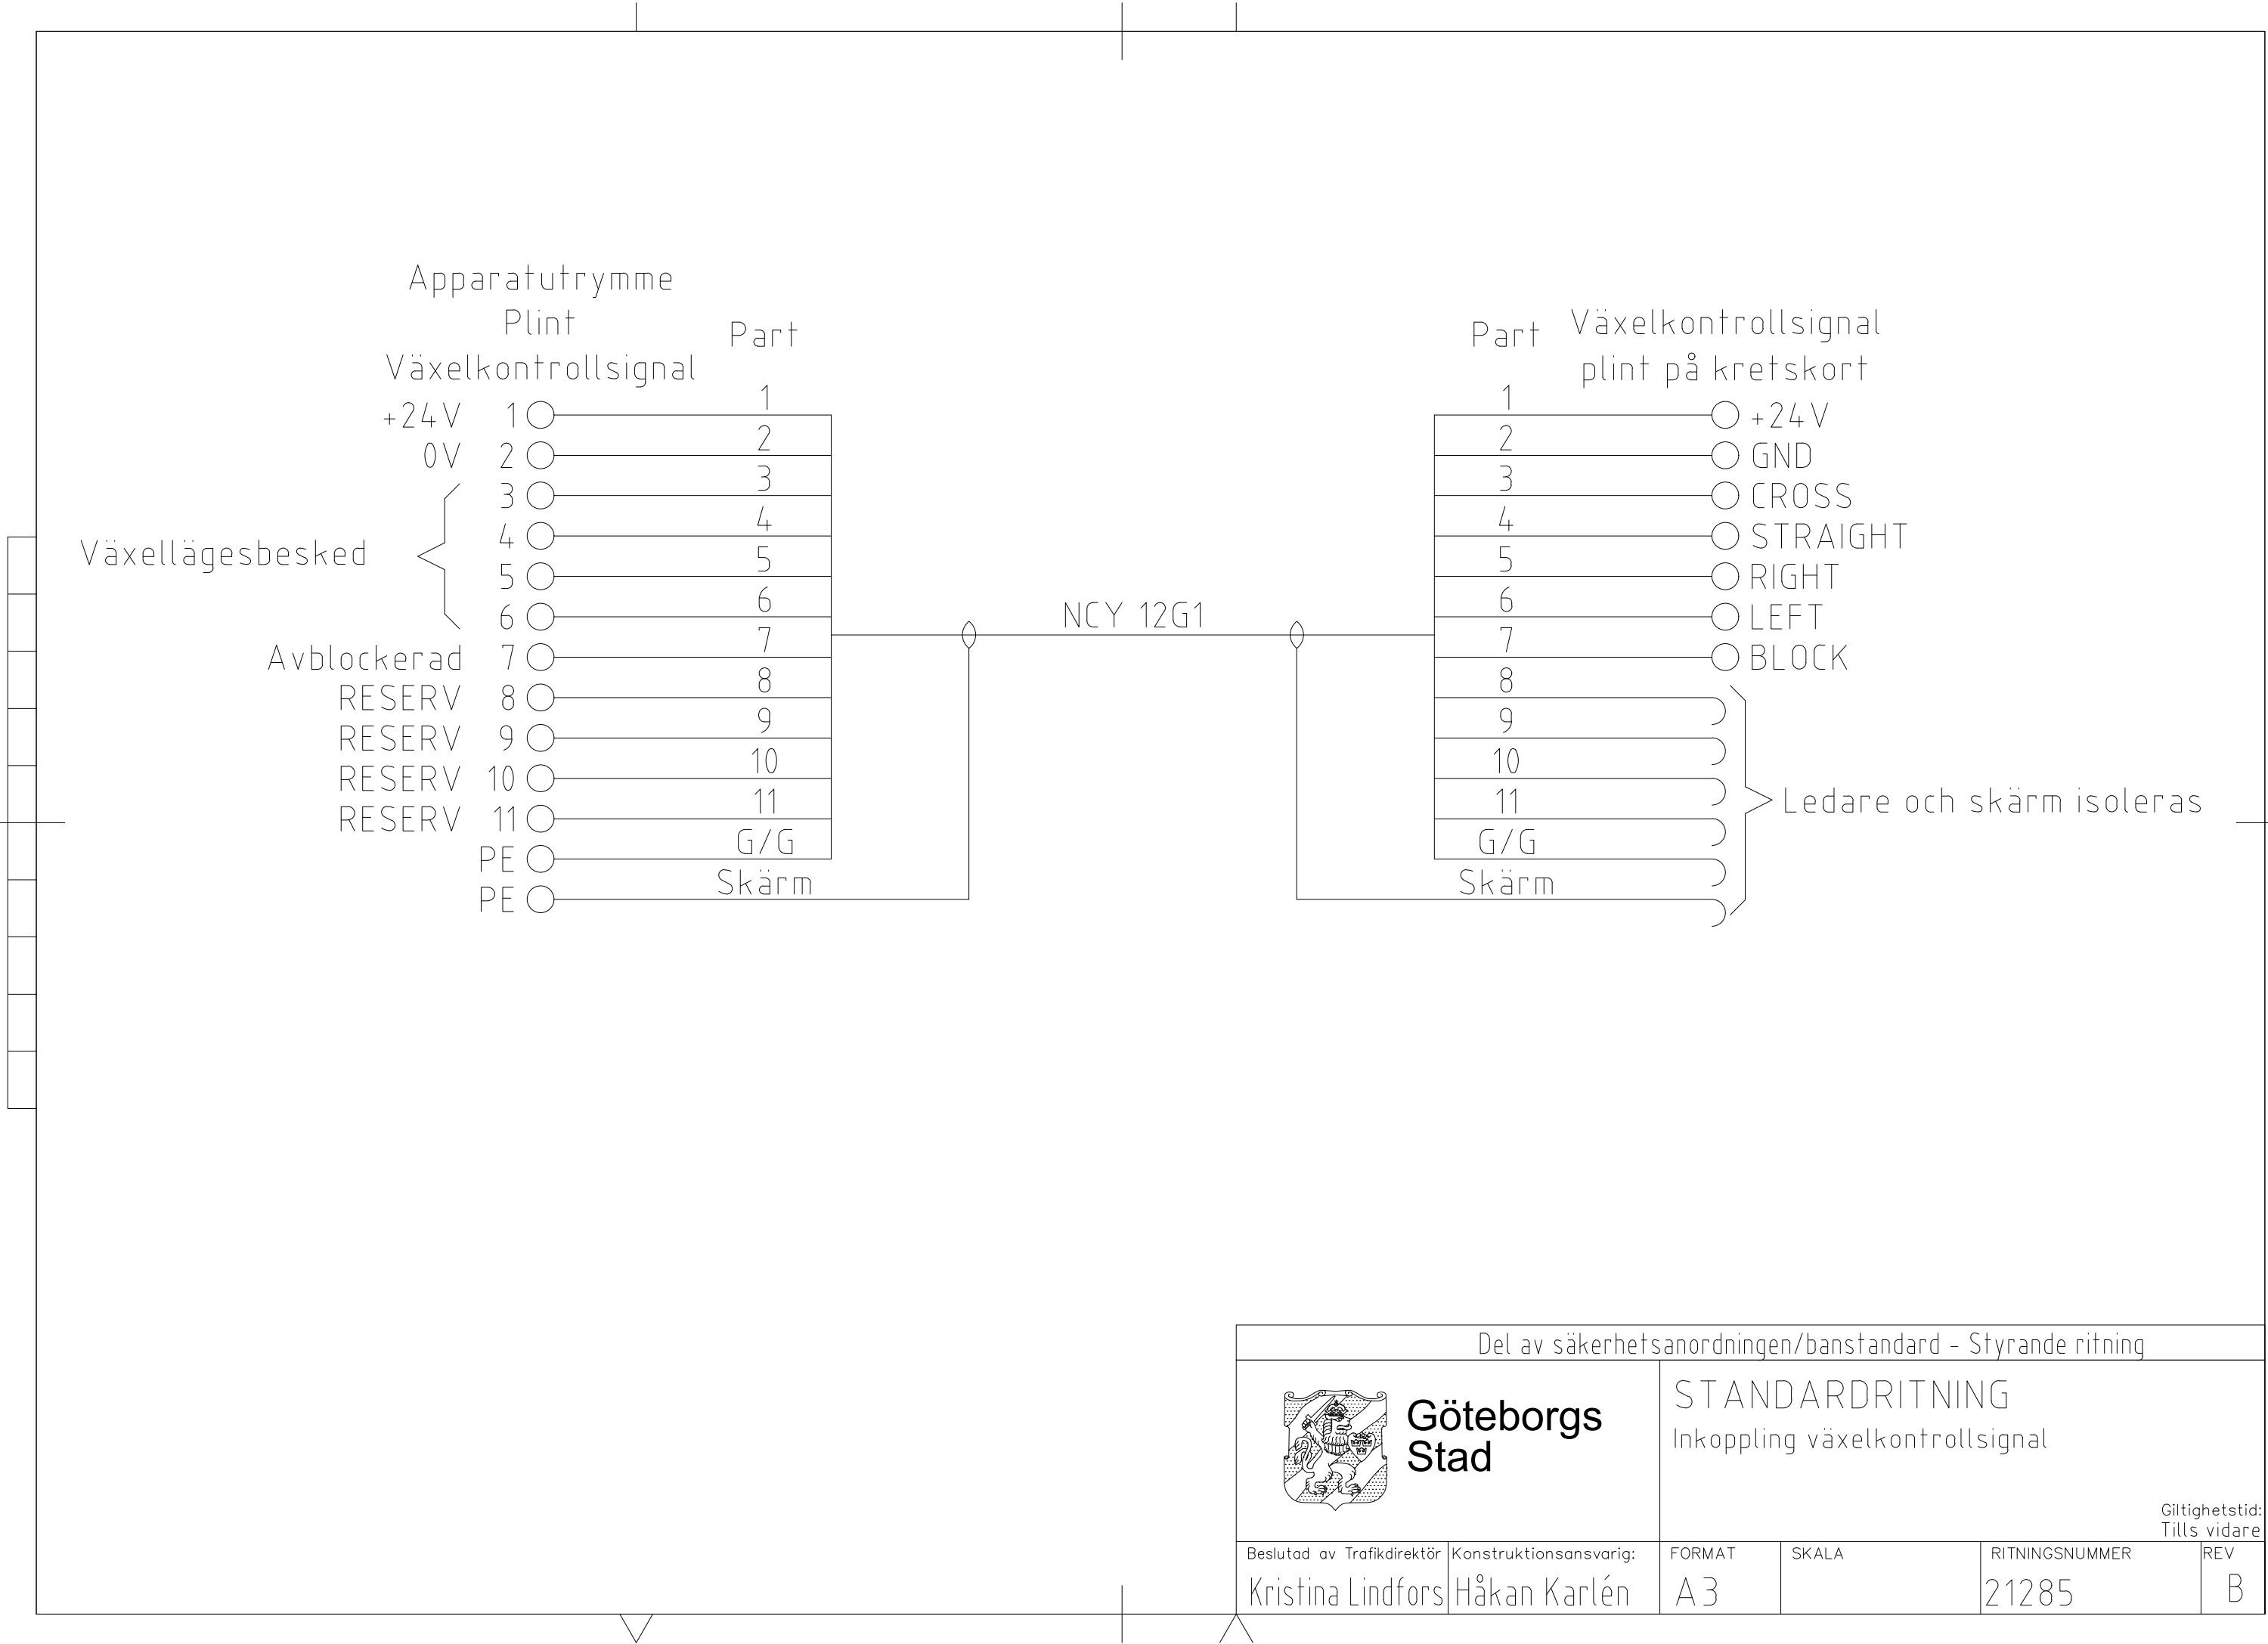

Del av säkerhetsanordningen/banstandard - Styrande ritning					
 Göteborgs Stad		STANDARDRITNING Inkoppling växelkontrollsignal			
Beslutad av Trafikdirektör		Konstruktionsansvarig:		FORMAT	GILTIGHETSTID: Tills vidare
Kristina Lindfors		Håkan Karlén		A3	REV B
				SKALA	RITNINGSNUMMER
					21285