




BUSSFICKA NORMAL STANDARD
Anspråk på yta: (inklusive uppställningbuss och perrong)= 71 x 6 m.
Yta för ev. vänthall tillkommer.

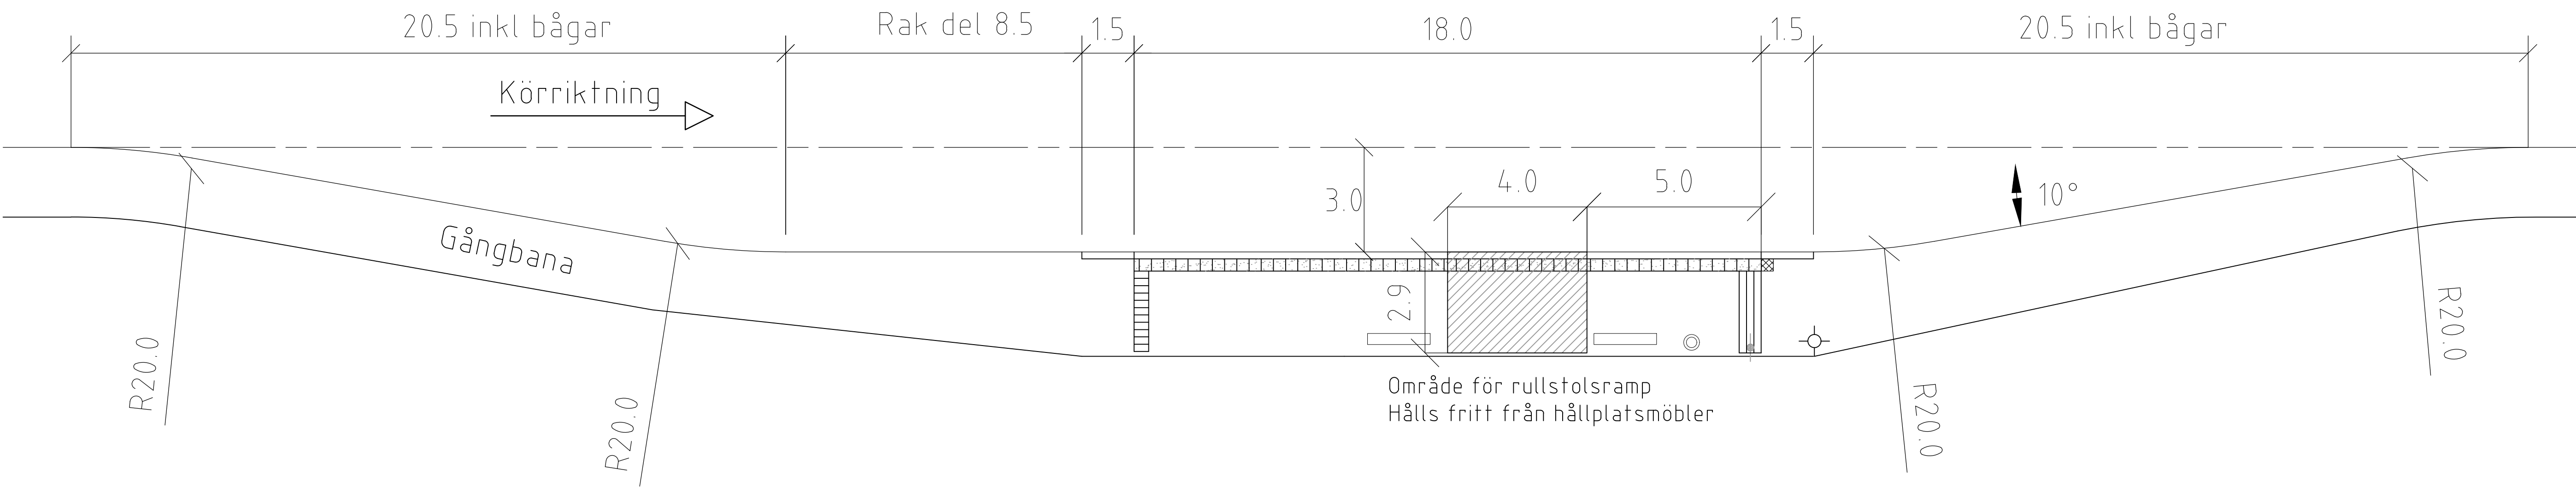

BUSSFICKA VID BEGRÄNSAT UTRYMME
Anspråk på yta: (inklusive uppställningbuss och perrong)= 65,5 x 5,5 m.
Yta för ev. vänthall tillkommer.

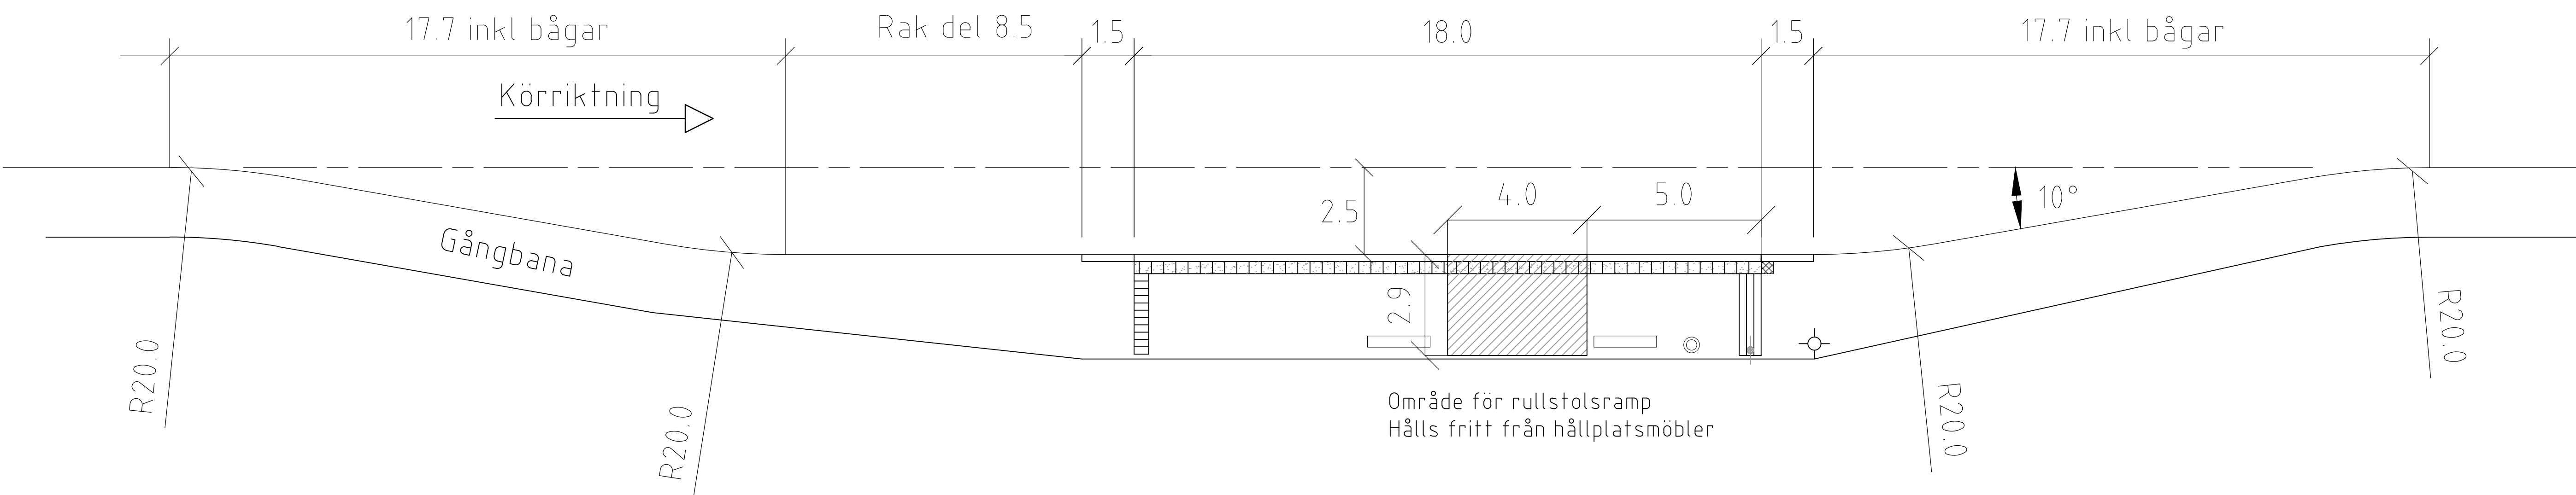

Utformning och möblering plattform,
se standardritning 3590, 3592

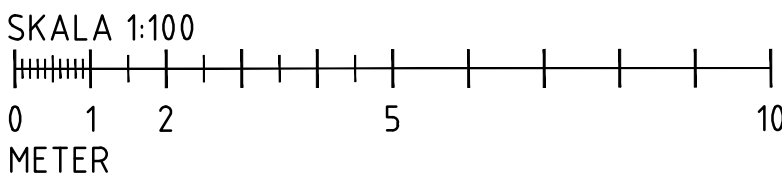

 Göteborgs Stad		STANDARDRITNING	
Beslutad av Avdelning: Trafikkontoret		BUSSFICKA	
Stadens användning: Stadsmiljö		UTFORMNING	
FORMAT	SKALA	RITNINGSNUMMER	
A1	1:100	3591	
Göteborgs Stad		Göteborgs Stad	
Beslutad av Avdelning: Trafikkontoret		Göteborgs Stad	
Stadens användning: Stadsmiljö		Göteborgs Stad	