



TVÄRSNITT
SKALA 1:10 (A1)

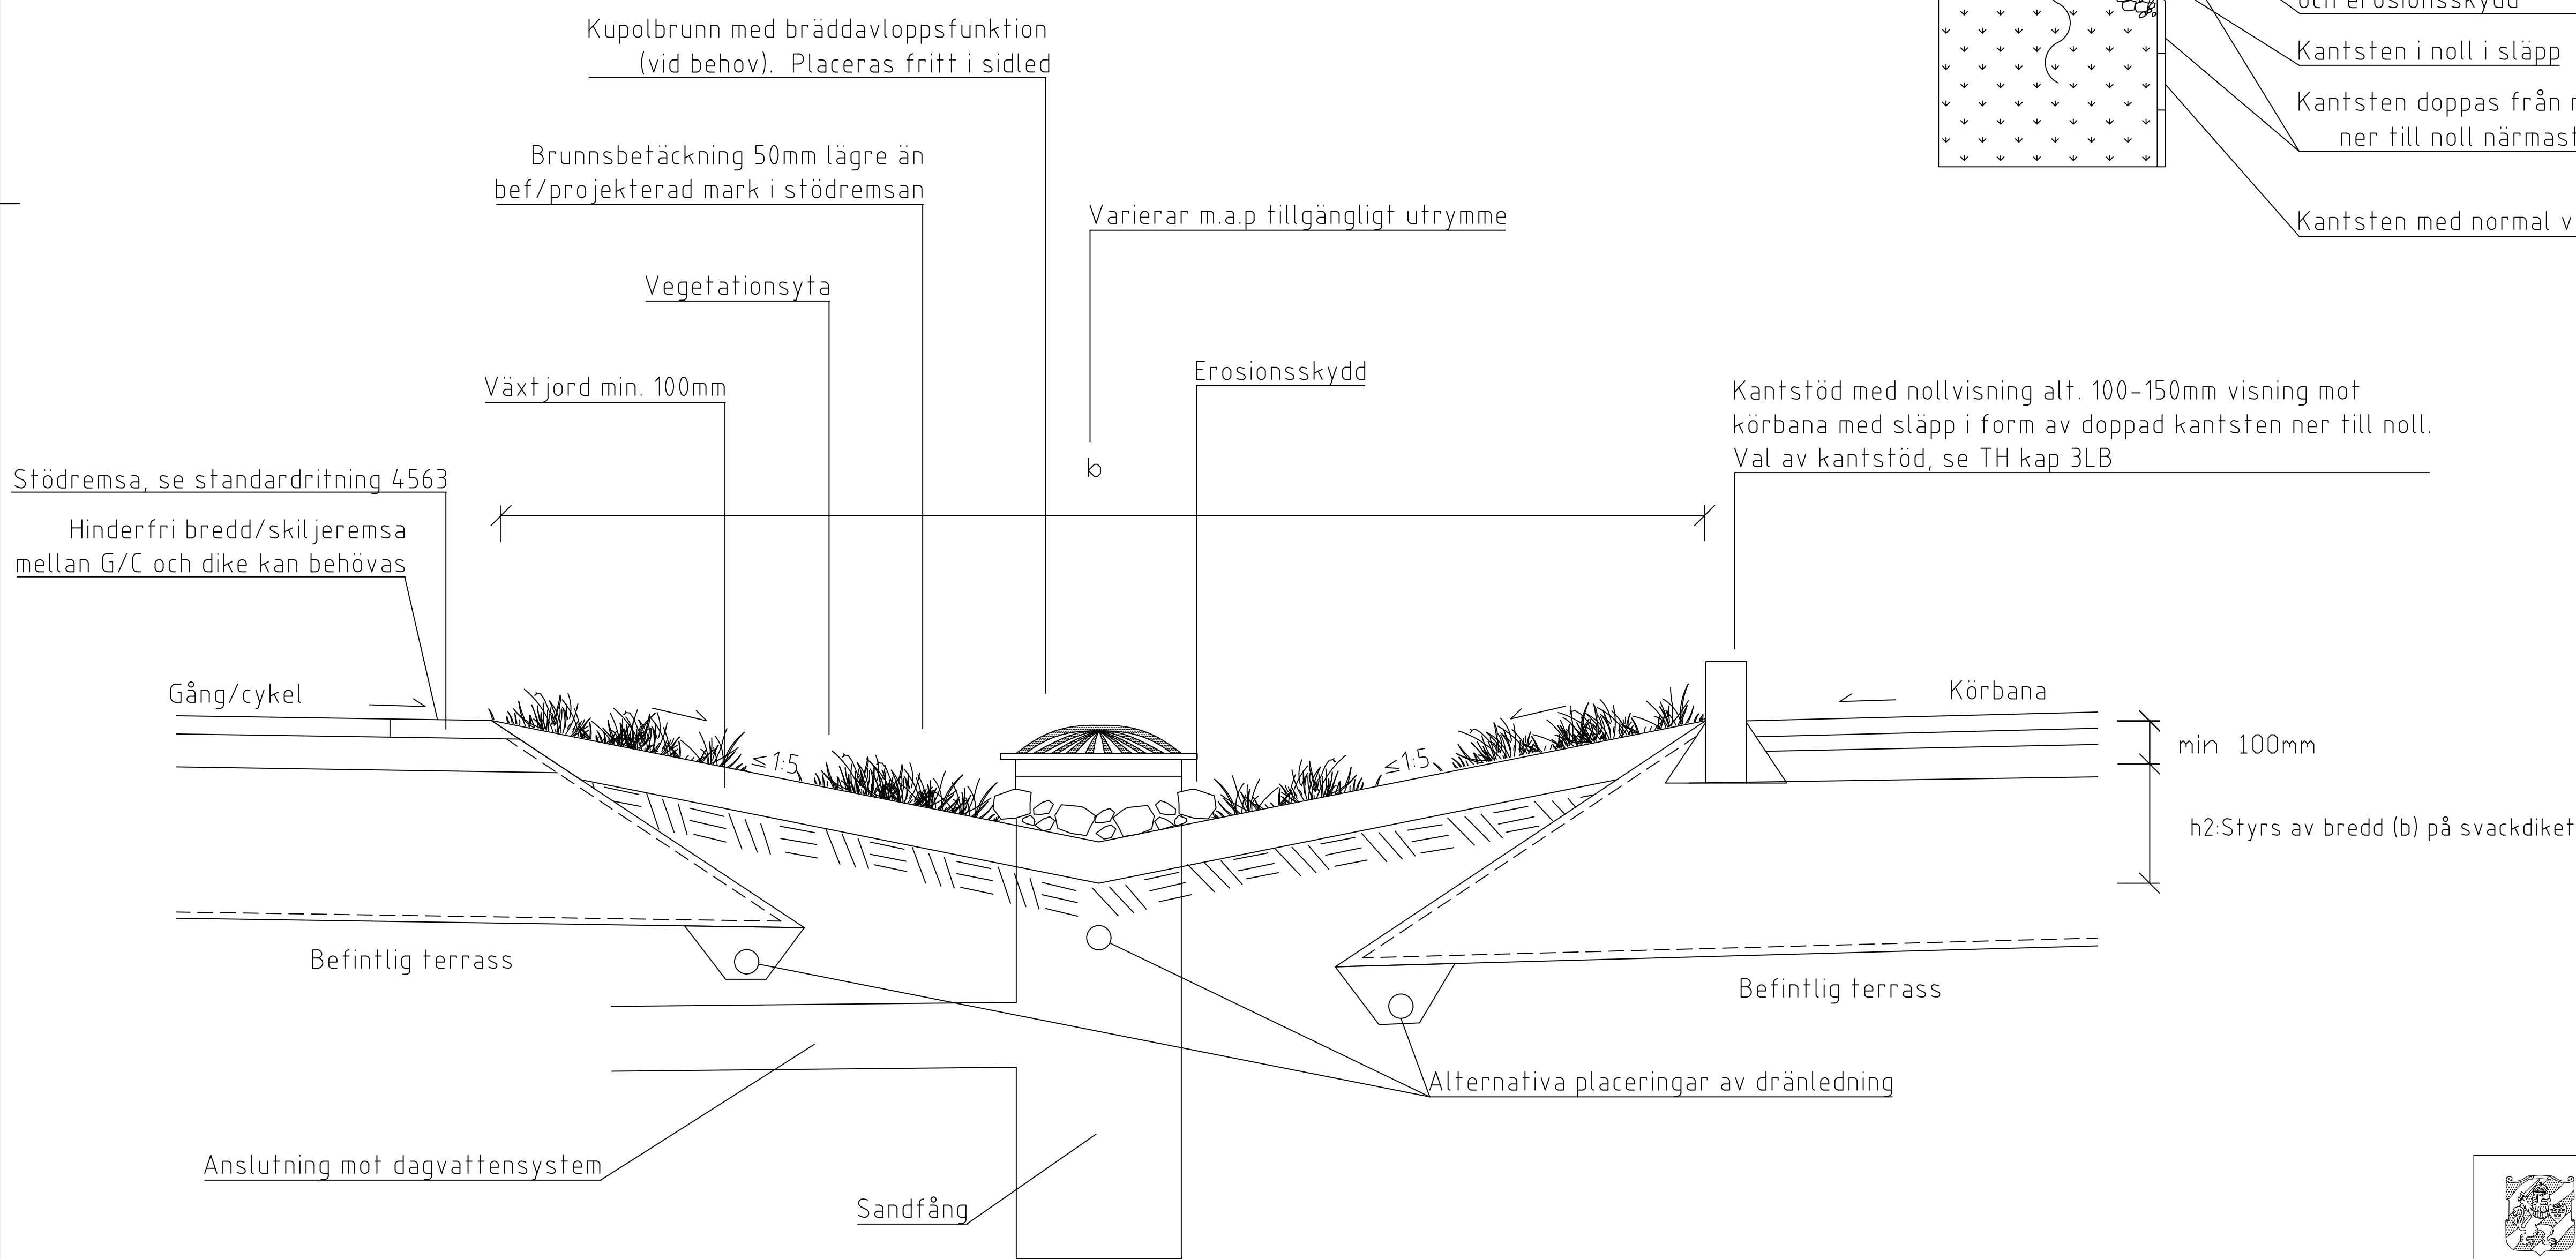

PLAN
SKALA 1:20 (A1)

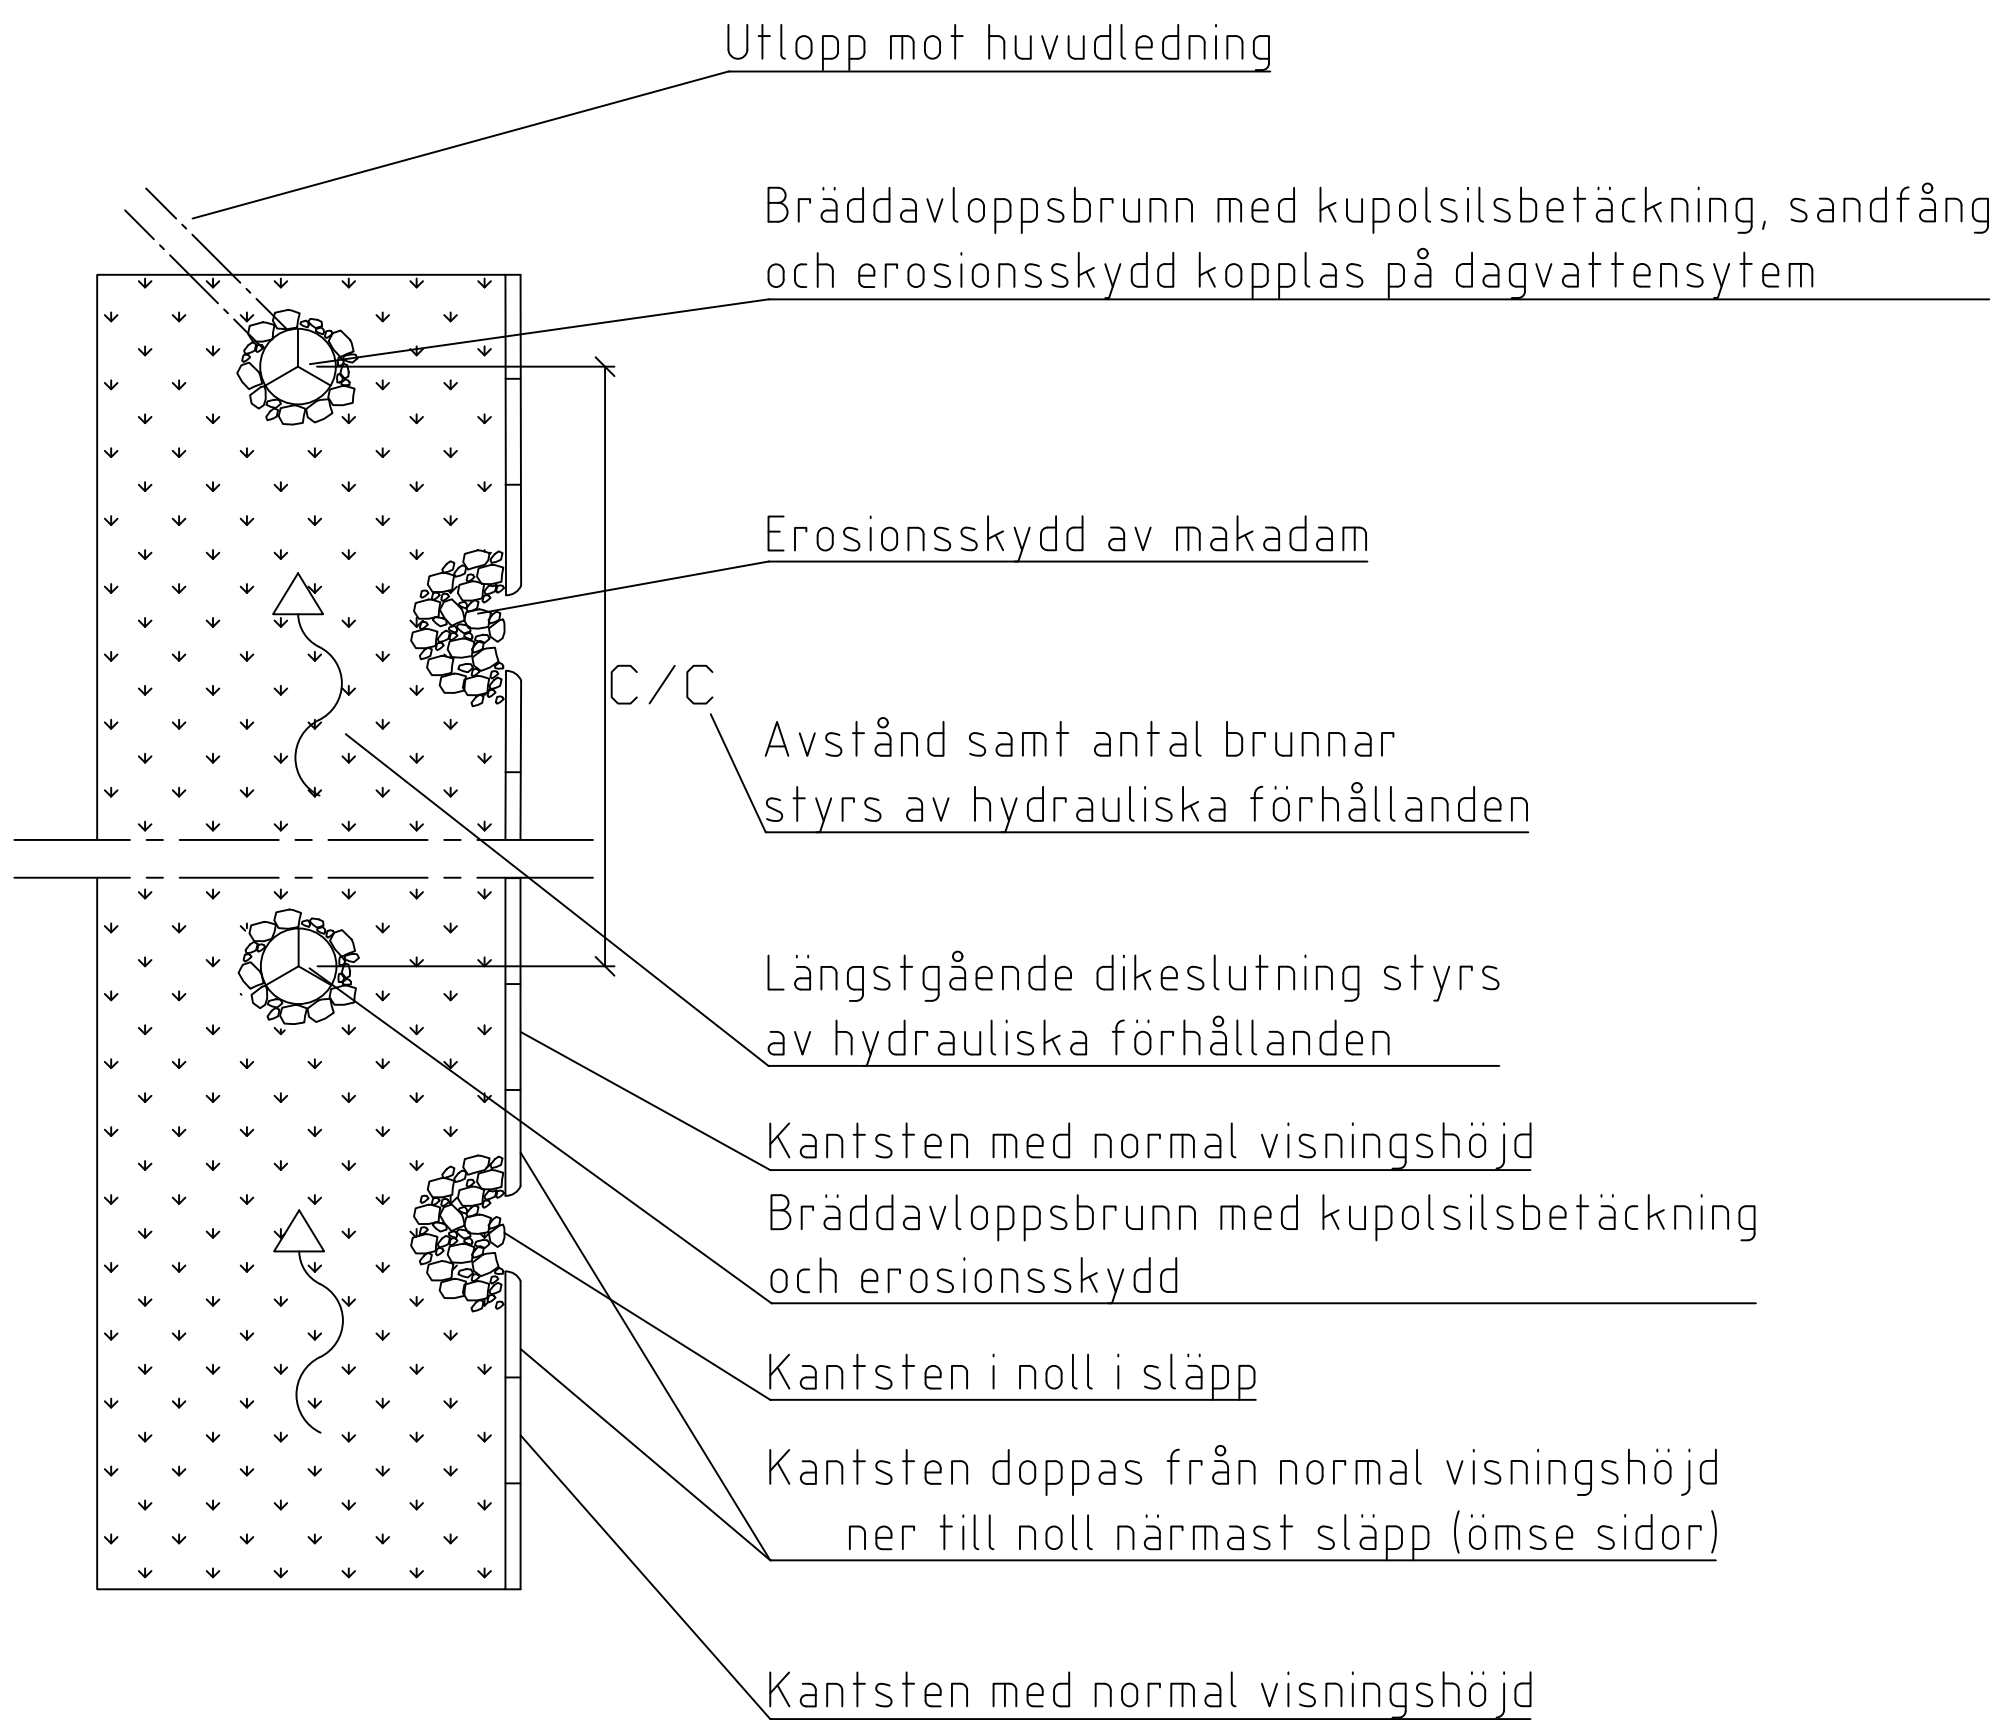

 Göteborgs Stad		STANDARDRITNING	
Svackdike		SVACKDIKE	
Avledning och eventuell fördröjning		AVLEDNING OCH EVENTUELL FÖRDRÖJNING	
Av dagvatten		AV DAGVATTEN	
Beslutad av Avdelning: Samhälle		FORMAT	RITNINGNUMMER
Ansvarig Enhet: Miljö		A1	5548
Enhet: Trafikkontoret		SKALA	REV
Göteborgs Stad		A1 1:10/1:20	B